




- SIGNATUR:**
- Flugtvej - Dør til terræn
 - Samlingssted
 - Indtrængningsvej

SAG: VIBESKOLEN AFD. ULLERSLEV - Skolevej 2, 5540 Ullerslev						
EMNE: INDSATSPLAN - BRAND					TEGN. NR.: B_T_0_TE_1_00	
MÅL:	1:1250	DATO:	2026.06.24	TEGN.:	UKA	FA:
		KS:	SAG NR.: 301018			
 Nyborg KOMMUNE		Hovedadresse: Torvet 1, 5800 Nyborg kommune@nyborg.dk - www.nyborg.dk Tlf. 6333 7000			Ejendomme Nørregade 3, 5800 Nyborg Ejendom@nyborg.dk	

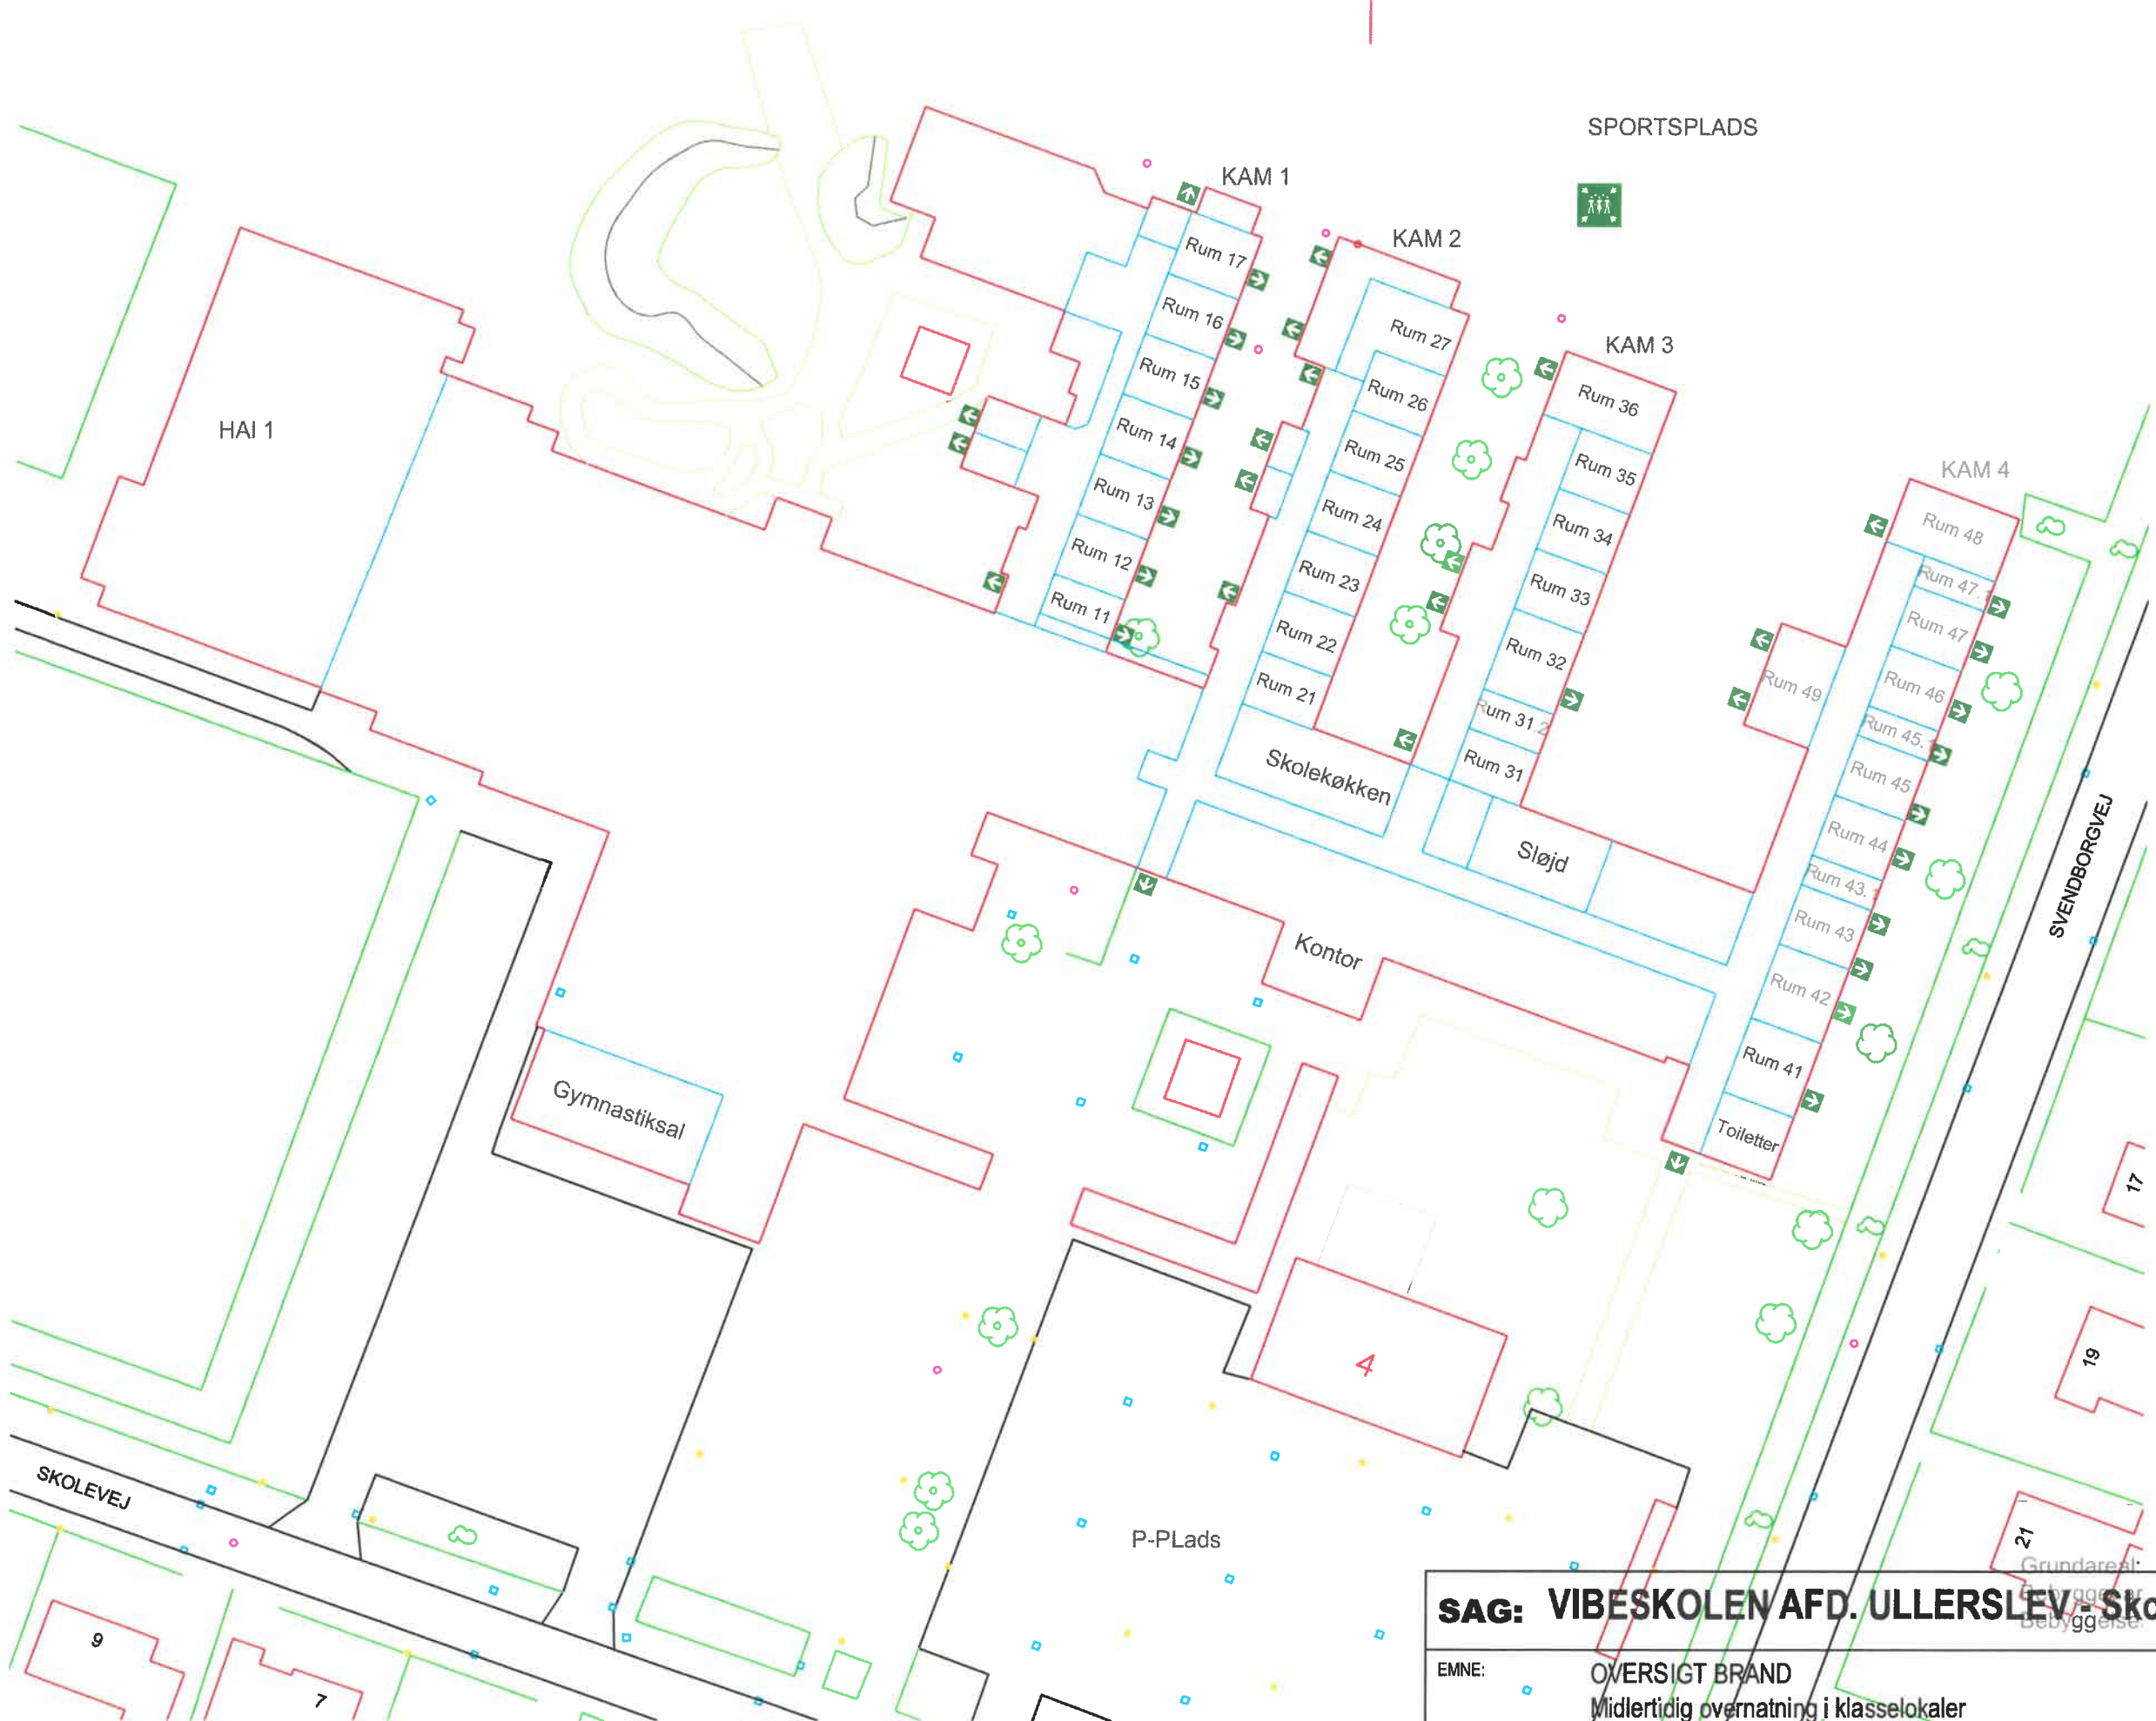



Max. antal midlertidige overnatningspladser pr. klasseværelse - 2,5 m² pr. person

KAM 1
Rum 11: Max. 17 personer
Rum 12: Max. 23 personer
Rum 13: Max. 23 personer
Rum 14: Max. 23 personer
Rum 15: Max. 23 personer
Rum 16: Max. 23 personer
Rum 17: Max. 23 personer

KAM 2
Rum 21: Ingen overnatning
Rum 22: Ingen overnatning
Rum 23: Ingen overnatning
Rum 24: Ingen overnatning
Rum 25: Ingen overnatning
Rum 26: Ingen overnatning
Rum 27: Max. 32 personer

KAM 3
Rum 31: Håndværk & Design
Rum 31.2: Håndværk & Design
Rum 32: Natur / Teknik
Rum 33: Ingen overnatning
Rum 34: Ingen overnatning
Rum 35: Ingen overnatning
Rum 36: Max. 34 personer

KAM 4
Rum 41: Max. 23 personer
Rum 42: Max. 23 personer
Rum 43: Max. 23 personer
Rum 44: Max. 23 personer
Rum 45: Max. 23 personer
Rum 46: Max. 23 personer
Rum 47: Max. 23 personer
Rum 48: Max. 33 personer
Rum 49: Max. 38 personer

Gymnastiksal: Max. 50 personer.

SIGNATUR:
 Flugt og indtrængningsvej
 Samlingssted

SAG: VIBESKOLEN AFD. ULLERSLEV - Skolevej 2, 5540 Ullerslev						
EMNE: OVERSIGT BRAND Midlertidig overnatning i klasselokaler					TEGN. NR.: B_E_0_TE_1_00	
MÅL:	1:750	DATO:	2026.06.24	TEGN.:	UKA	FA:
KS:		SAG NR.: 301018				
 Nyborg KOMMUNE		Hovedadresse: Torvet 1, 5800 Nyborg kommune@nyborg.dk - www.nyborg.dk Tlf. 6333 7000			Ejendomme Nørregade 3, 5800 Nyborg Ejendom@nyborg.dk	