

Dato 7. august 2024
J.nr. 2107658 – lss

Rugårdsvej 55
5000 Odense C
T. 6313 5050


Deklaration om færdselsret

Undertegnede ejer af matr.nr. 12e og 12eæ Vindinge By, Vindinge bestemmer herved, at der med virkning for mig og fremtidige ejere skal gælde følgende bestemmelser:

1. Den til enhver tid værende ejer af matr.nr. 12fa Vindinge By, Vindinge har ret til fri og uhindret færdsel over matr.nr. 12e og 12eæ Vindinge By, Vindinge på det på vedhæftede rids fremhævede areal.
2. Ingen del af vejarealet må benyttes til længere varende parkering.
3. Med hensyn til vedligeholdelse, renholdelse, snerydning og saltning m.m. af den pågældende vej og fordeling af udgifter hertil henvises i mangel af mindelig overenskomst til de til enhver tid gældende regler herom i vejlovgivningen.
4. Nærværende deklaration begæres tinglyst servitutstiftende på ejendommen matr.nr. 12e og 12eæ Vindinge By, Vindinge.
5. Påtaleretten tilkommer ejer af matr.nr. 12fa Vindinge By, Vindinge.

Med hensyn til pantehæftelser, servitutter og andre byrder, henvises til ejendommens blad i tingbogen på tinglysningstidspunktet.

I forbindelse med anmeldelse af deklarationen til tinglysning skal der indhentes godkendelse fra kommunalbestyrelsen i hht. planlovens § 42 om, at tilvejebringelse af lokalplan ikke er påkrævet.

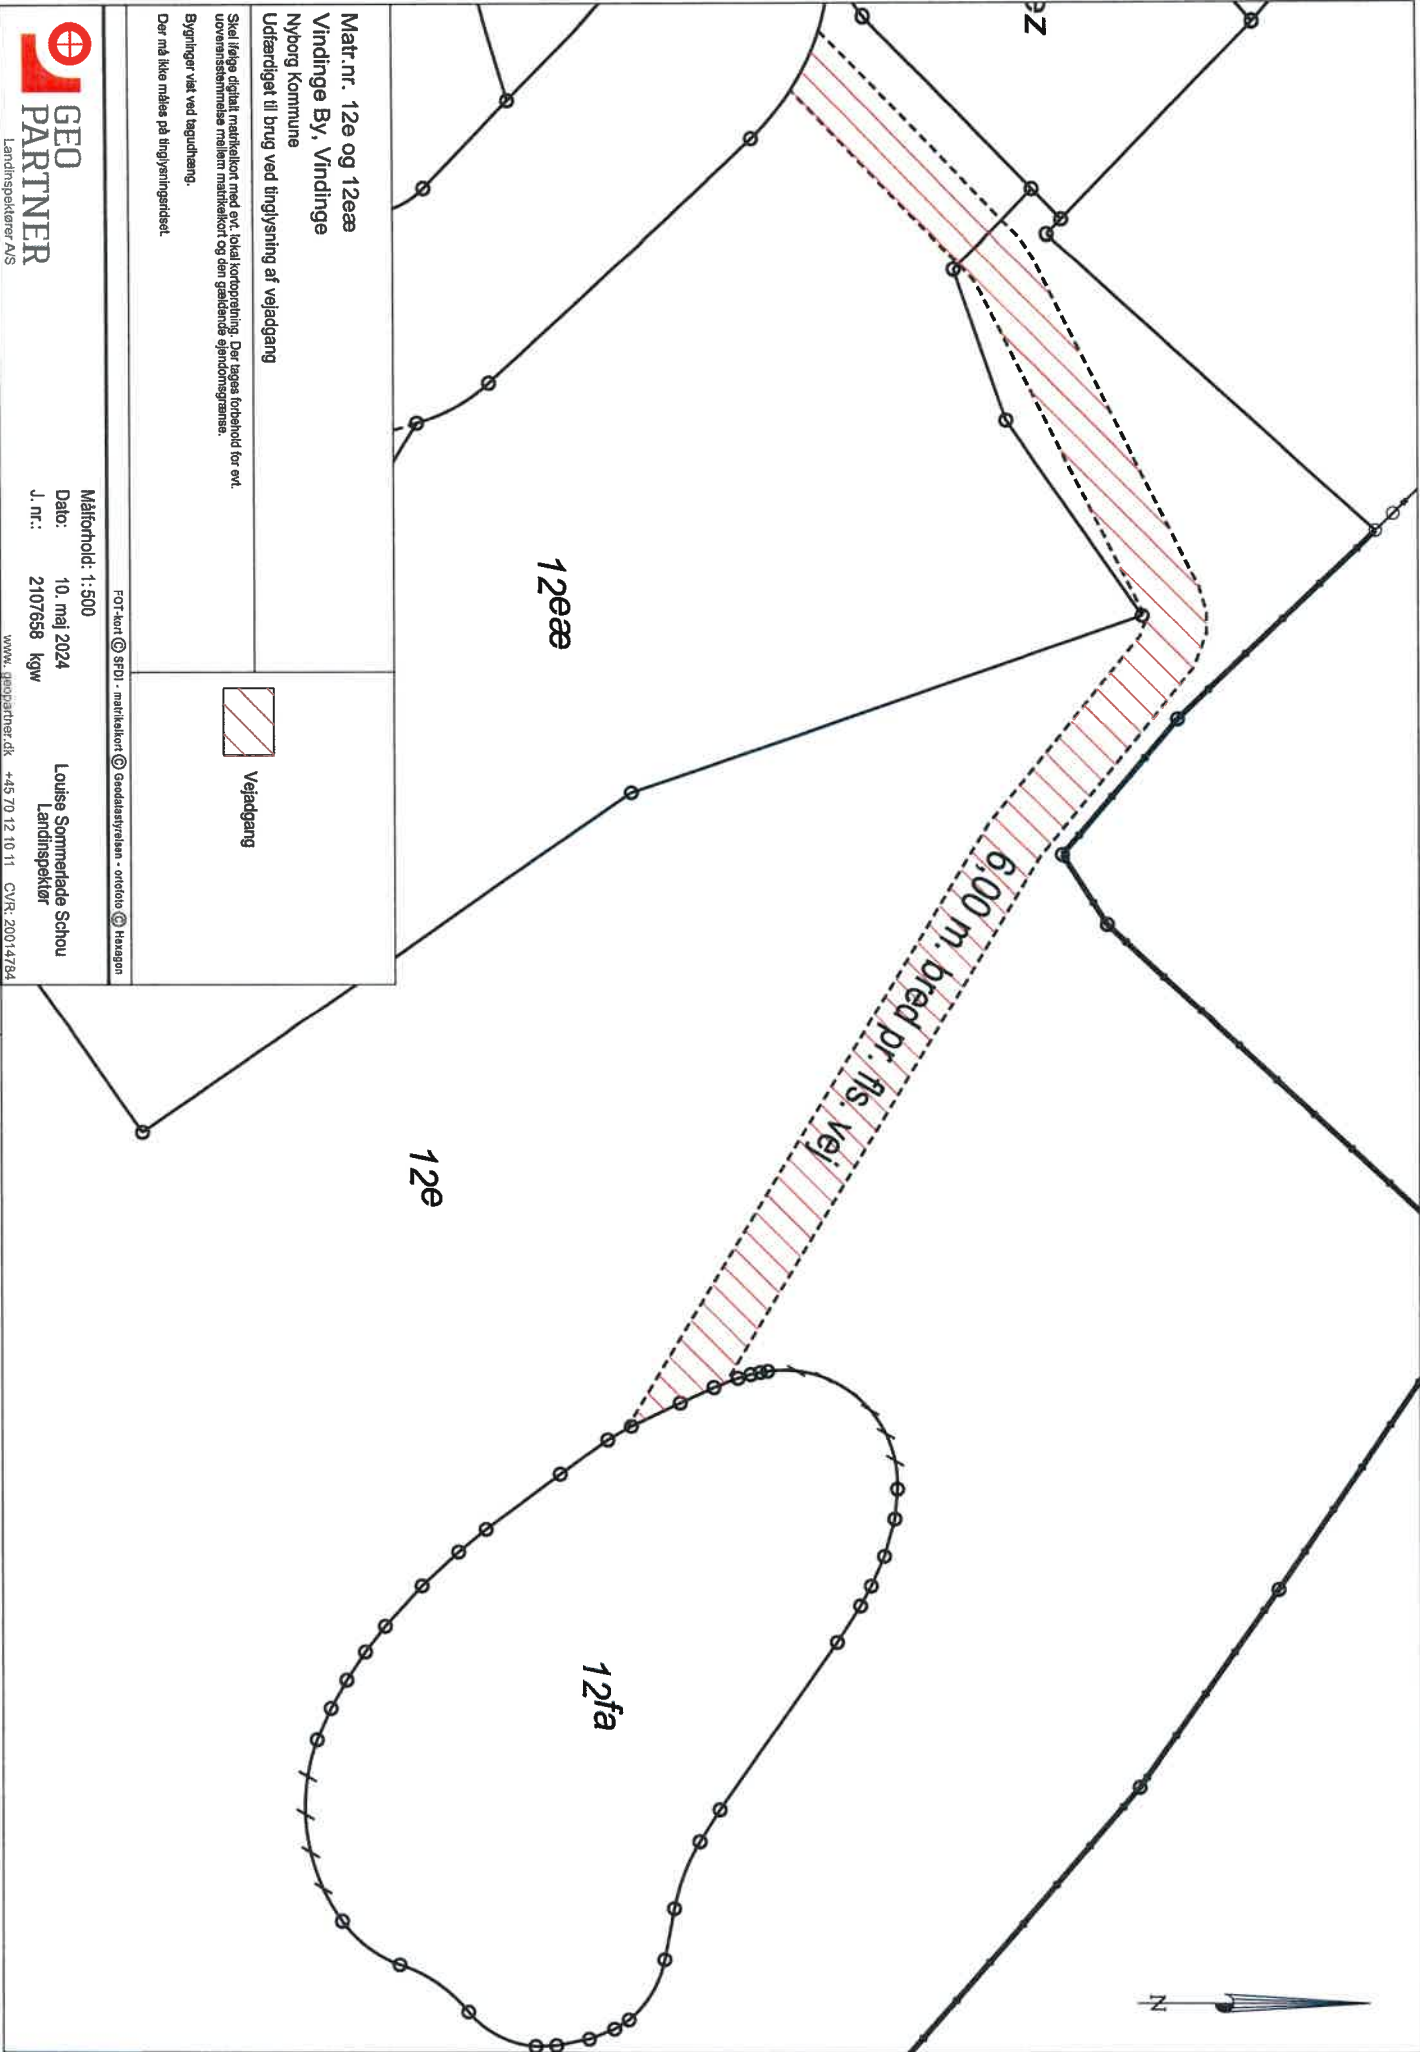

Matr. nr. 12e og 12eæ
Vindinge By, Vindinge
Nyborg Kommune

Udfærdiget til brug ved tinglysning af vejadgang
Såvel fejlagtig digital markskitse med evt. lokal kortforstørrelse, Der ligger forbehold for evt. uoverensstemmelse mellem markskitse og den gældende ejendomsgrænse.
Bygninger vist ved tegning.
Der må ikke måles på tinglysningsskizzen.



Vejadgang

FOT: kort © SFDI - markskitse © Geodatastyrelsen - ortofoto © Hænsen



Landsinspektør A/S

Målestok: 1:500

Dato: 10. maj 2024

J. nr.: 2107658 kgw

Louise Sommerfeldt Schou

Landsinspektør

www.greopartner.dk +45 70 12 10 11 CVR: 20014784