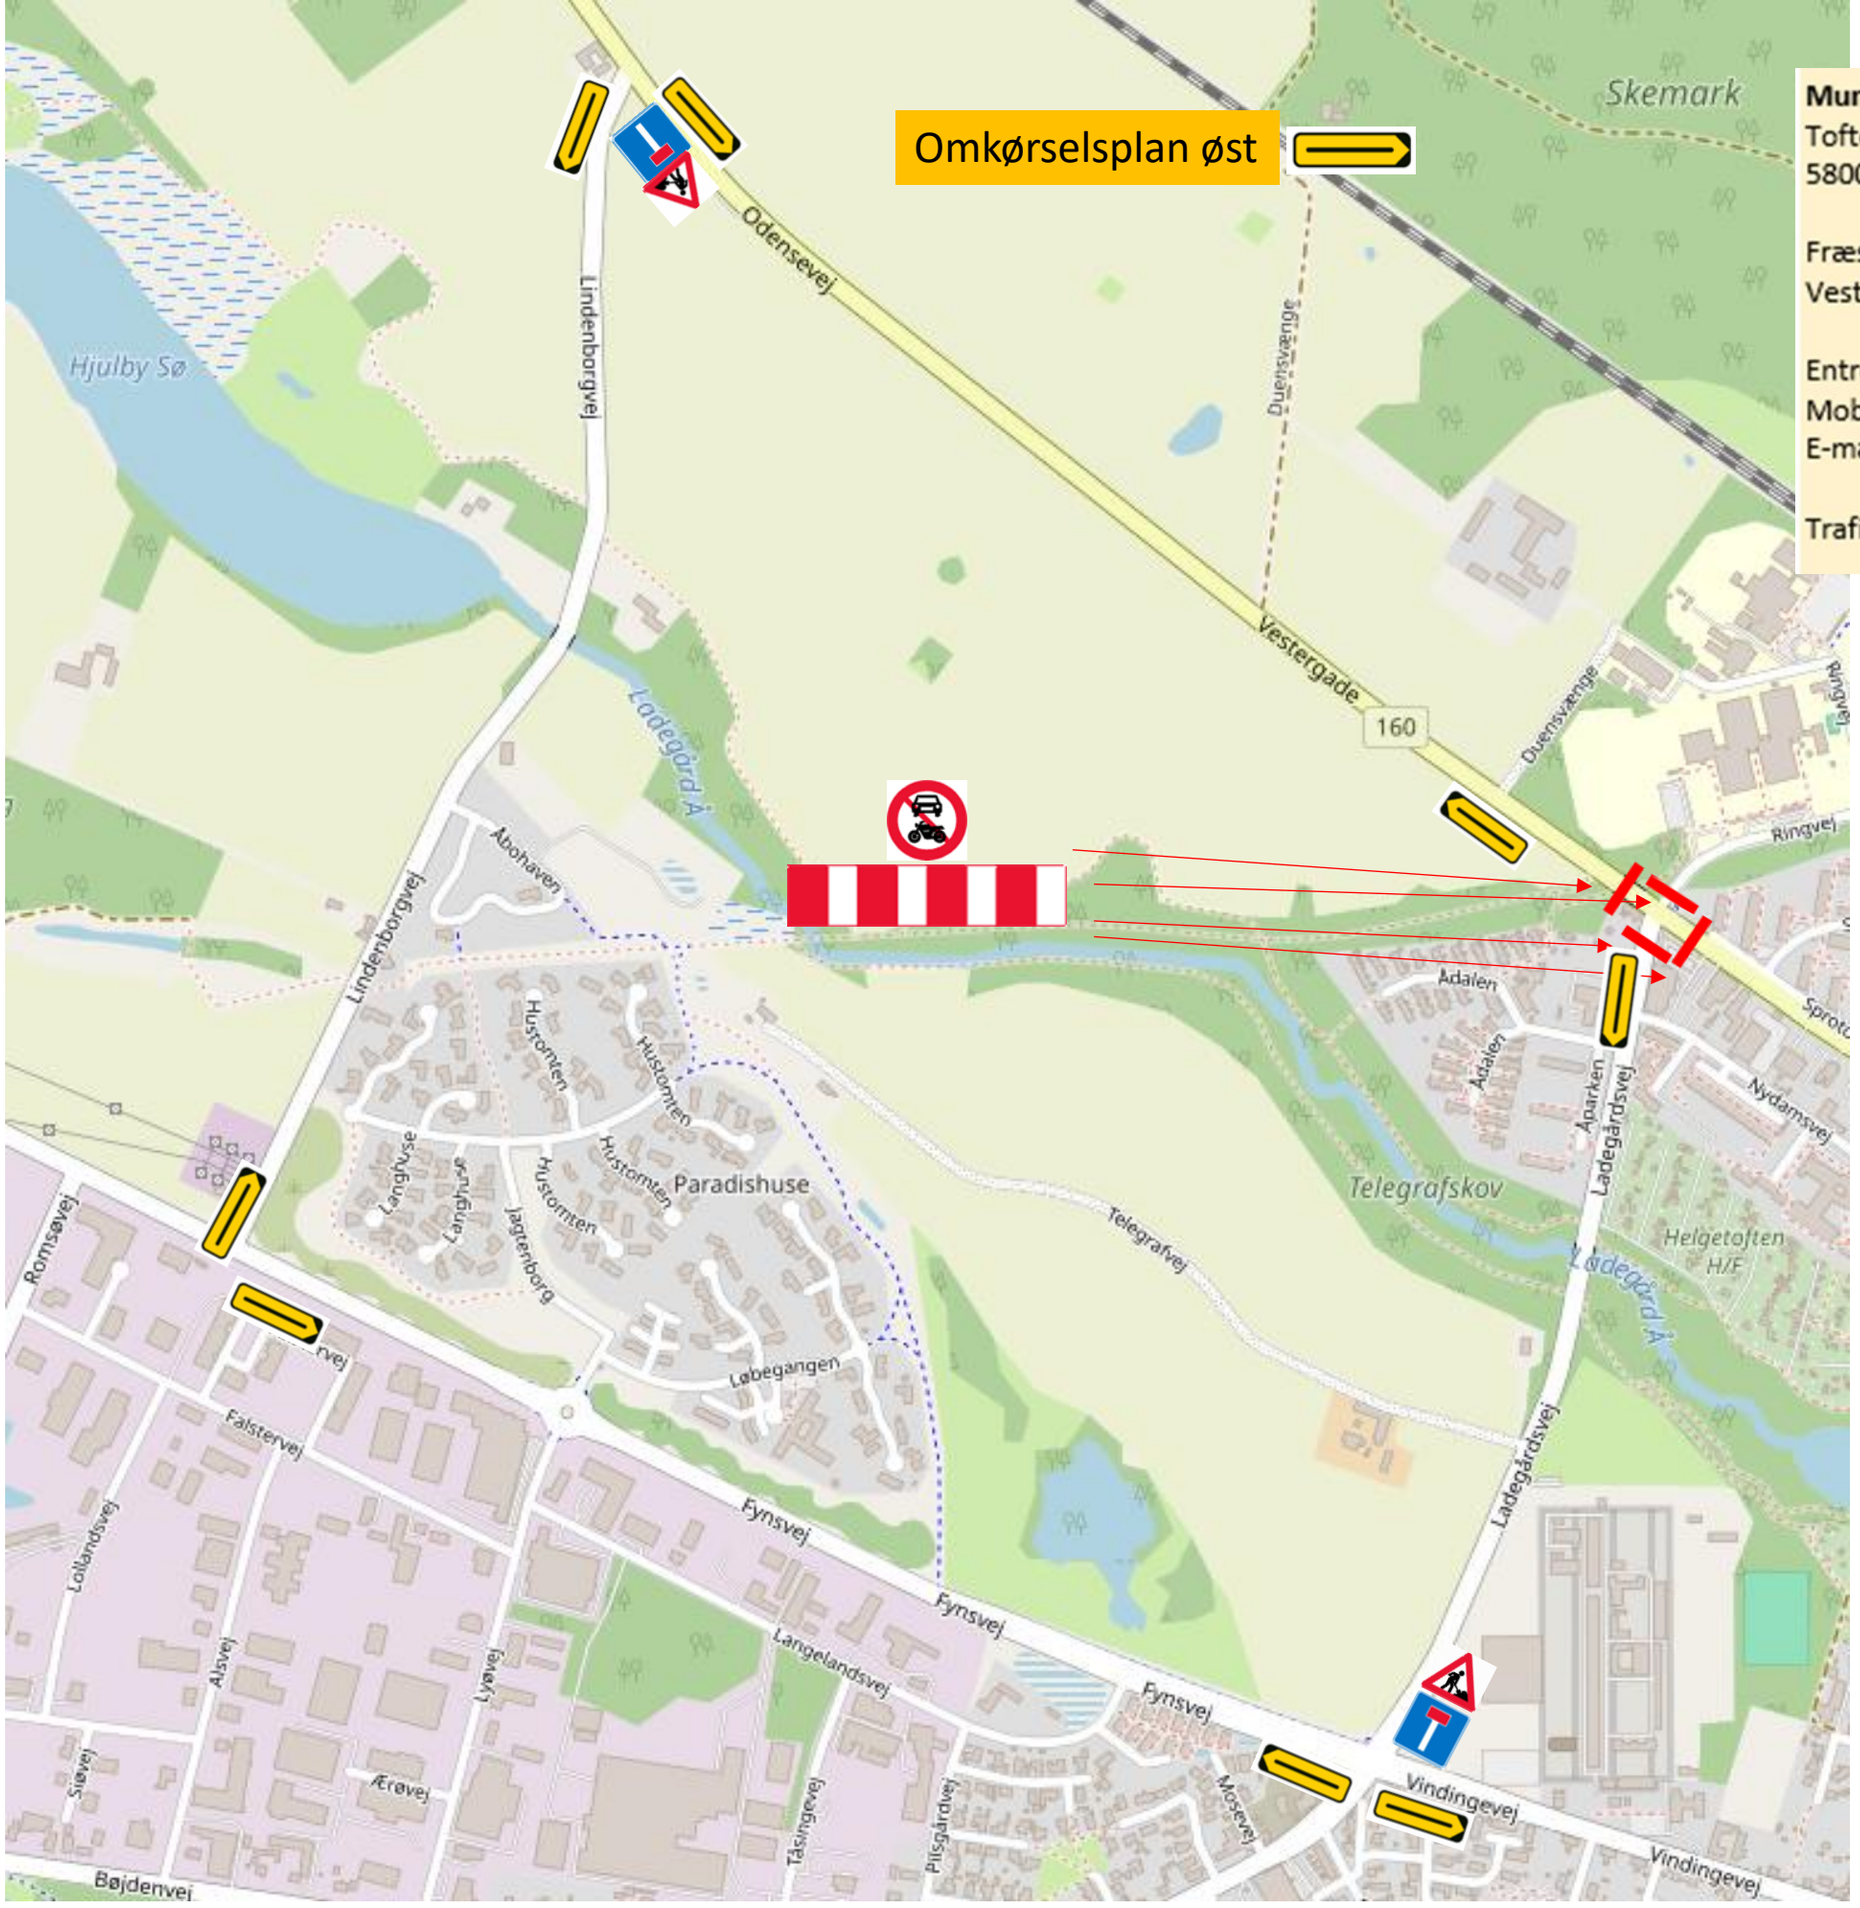

Munck Asfalt A/S
Toftegårdsvej 18
5800 Nyborg

Fræse- og asfaltarbejde i krydset
Vestergade/Ladegårdsvej, Nyborg

Entrepriseleder: Benjamin Bahne Larsen
Mobil: 51677588
E-mail: bbl@munck.dk

Trafikforanstaltning B