


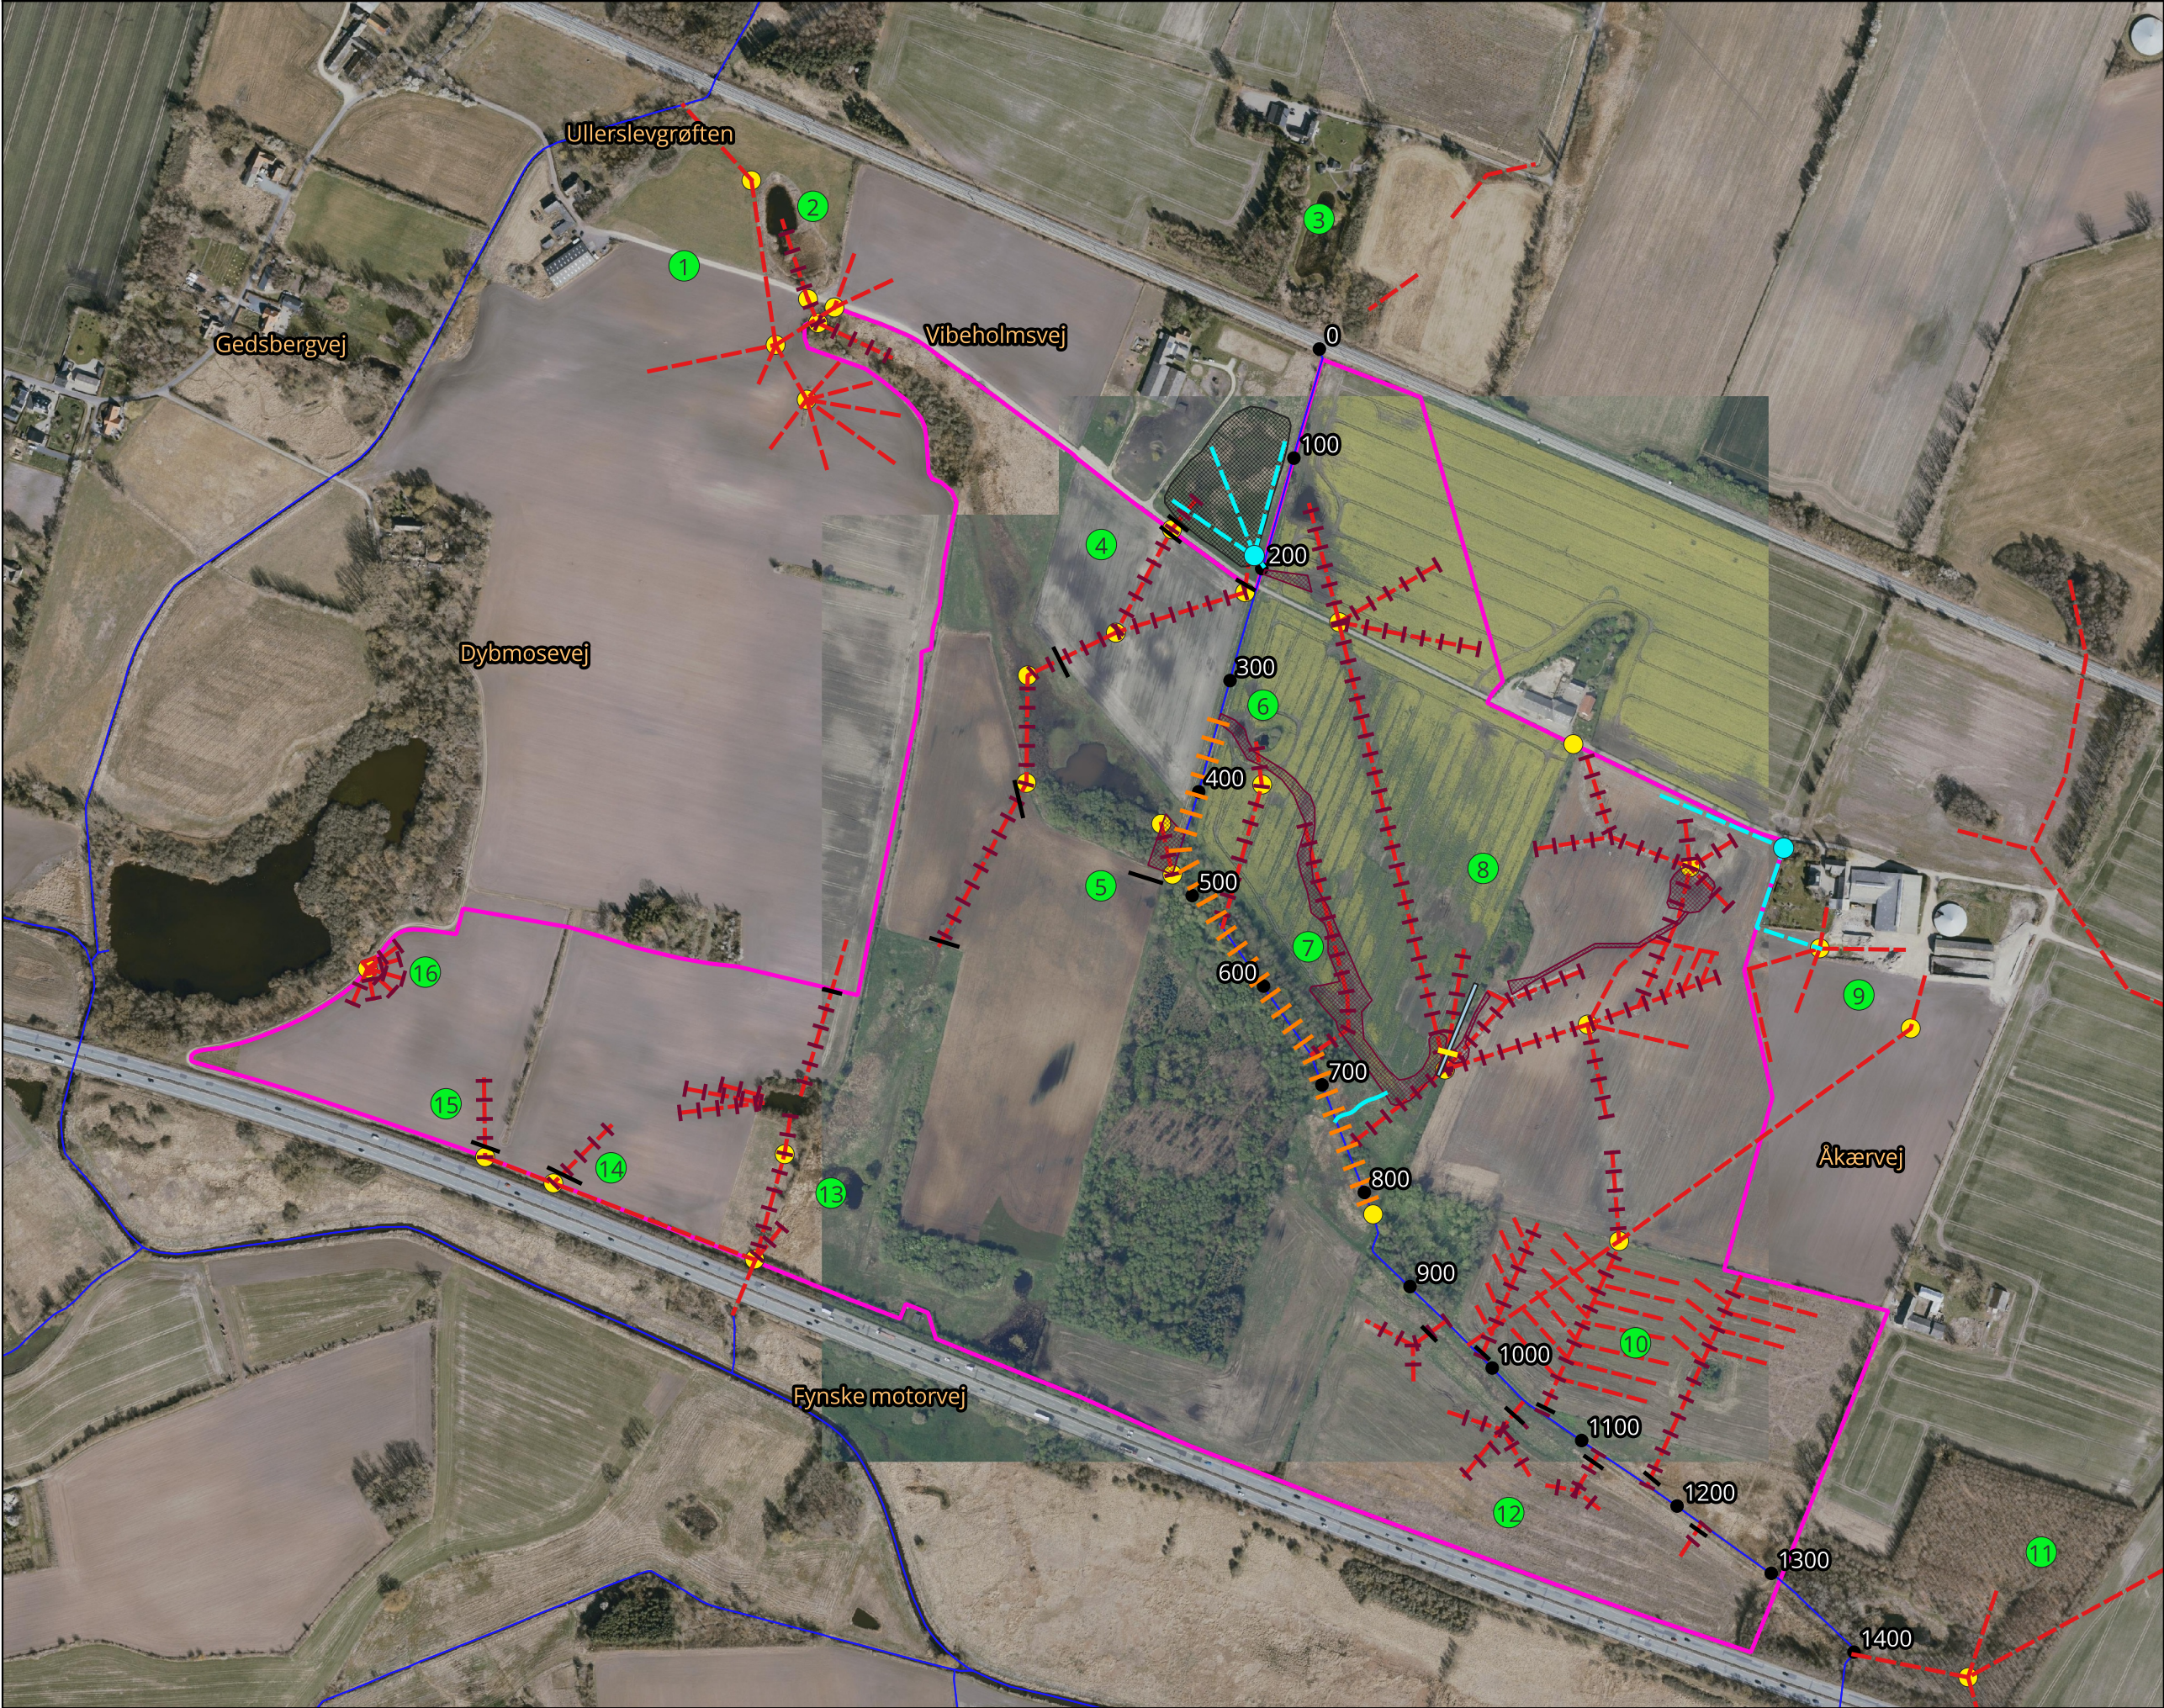

Signaturforklaring

- Projektområde
- Vandløb og grøfter
- Stationering Åkær-lyngstedafløbet

Afvandingssystemer

- Afvandingssystem nr
- Dræn
- Brønde

Projekttiltag

- Søgerende
- Blokering af vandløb
- Blokering af dræn
- Terrænskrab
- Ny tæt rørledning
- Etablering af grøft
- Ny brønd
- Etablering af dræn
- Terrænhævning
- Opbygning af markvej

Projekt: Vibeholm
Type: Vådområdeprojekt
Målestok: 1 : 5500
Kunde: Nyborg Kommune
Projektnr.: 1255055
Udarbejdet af: KSI
Kvalitetssikring: NRP
Dato: 22-10-2025
Godkendt af: KSI
© Indeholder data fra Klimadatastyrelsen (KDS). Ortofoto, hentet d. 22-10-2025