
















Projekt
Vådområdeprojekt ved Langå

Bilag 5
Fremtidige afvandingsforhold
sommermedian

Signaturforklaring

-  Projektgrænse
 -  Vandløb
 -  Stationering
 -  Rørlagt vandløb
 -  Matrikel
- Afvandingsforhold
Vandspejl under terræn (sommer)
-  Vand omkring terræn
 -  Sump (0-25 cm)
 -  Våd eng (25-50 cm)
 -  Fugtig eng (50-75 cm)
 -  Tør eng (75-100 cm)
 -  Veldrænet eng (100-125 cm)
 -  § 3 sø
 -  Engsø/sjapvandssø
 -  Overrislingsareal

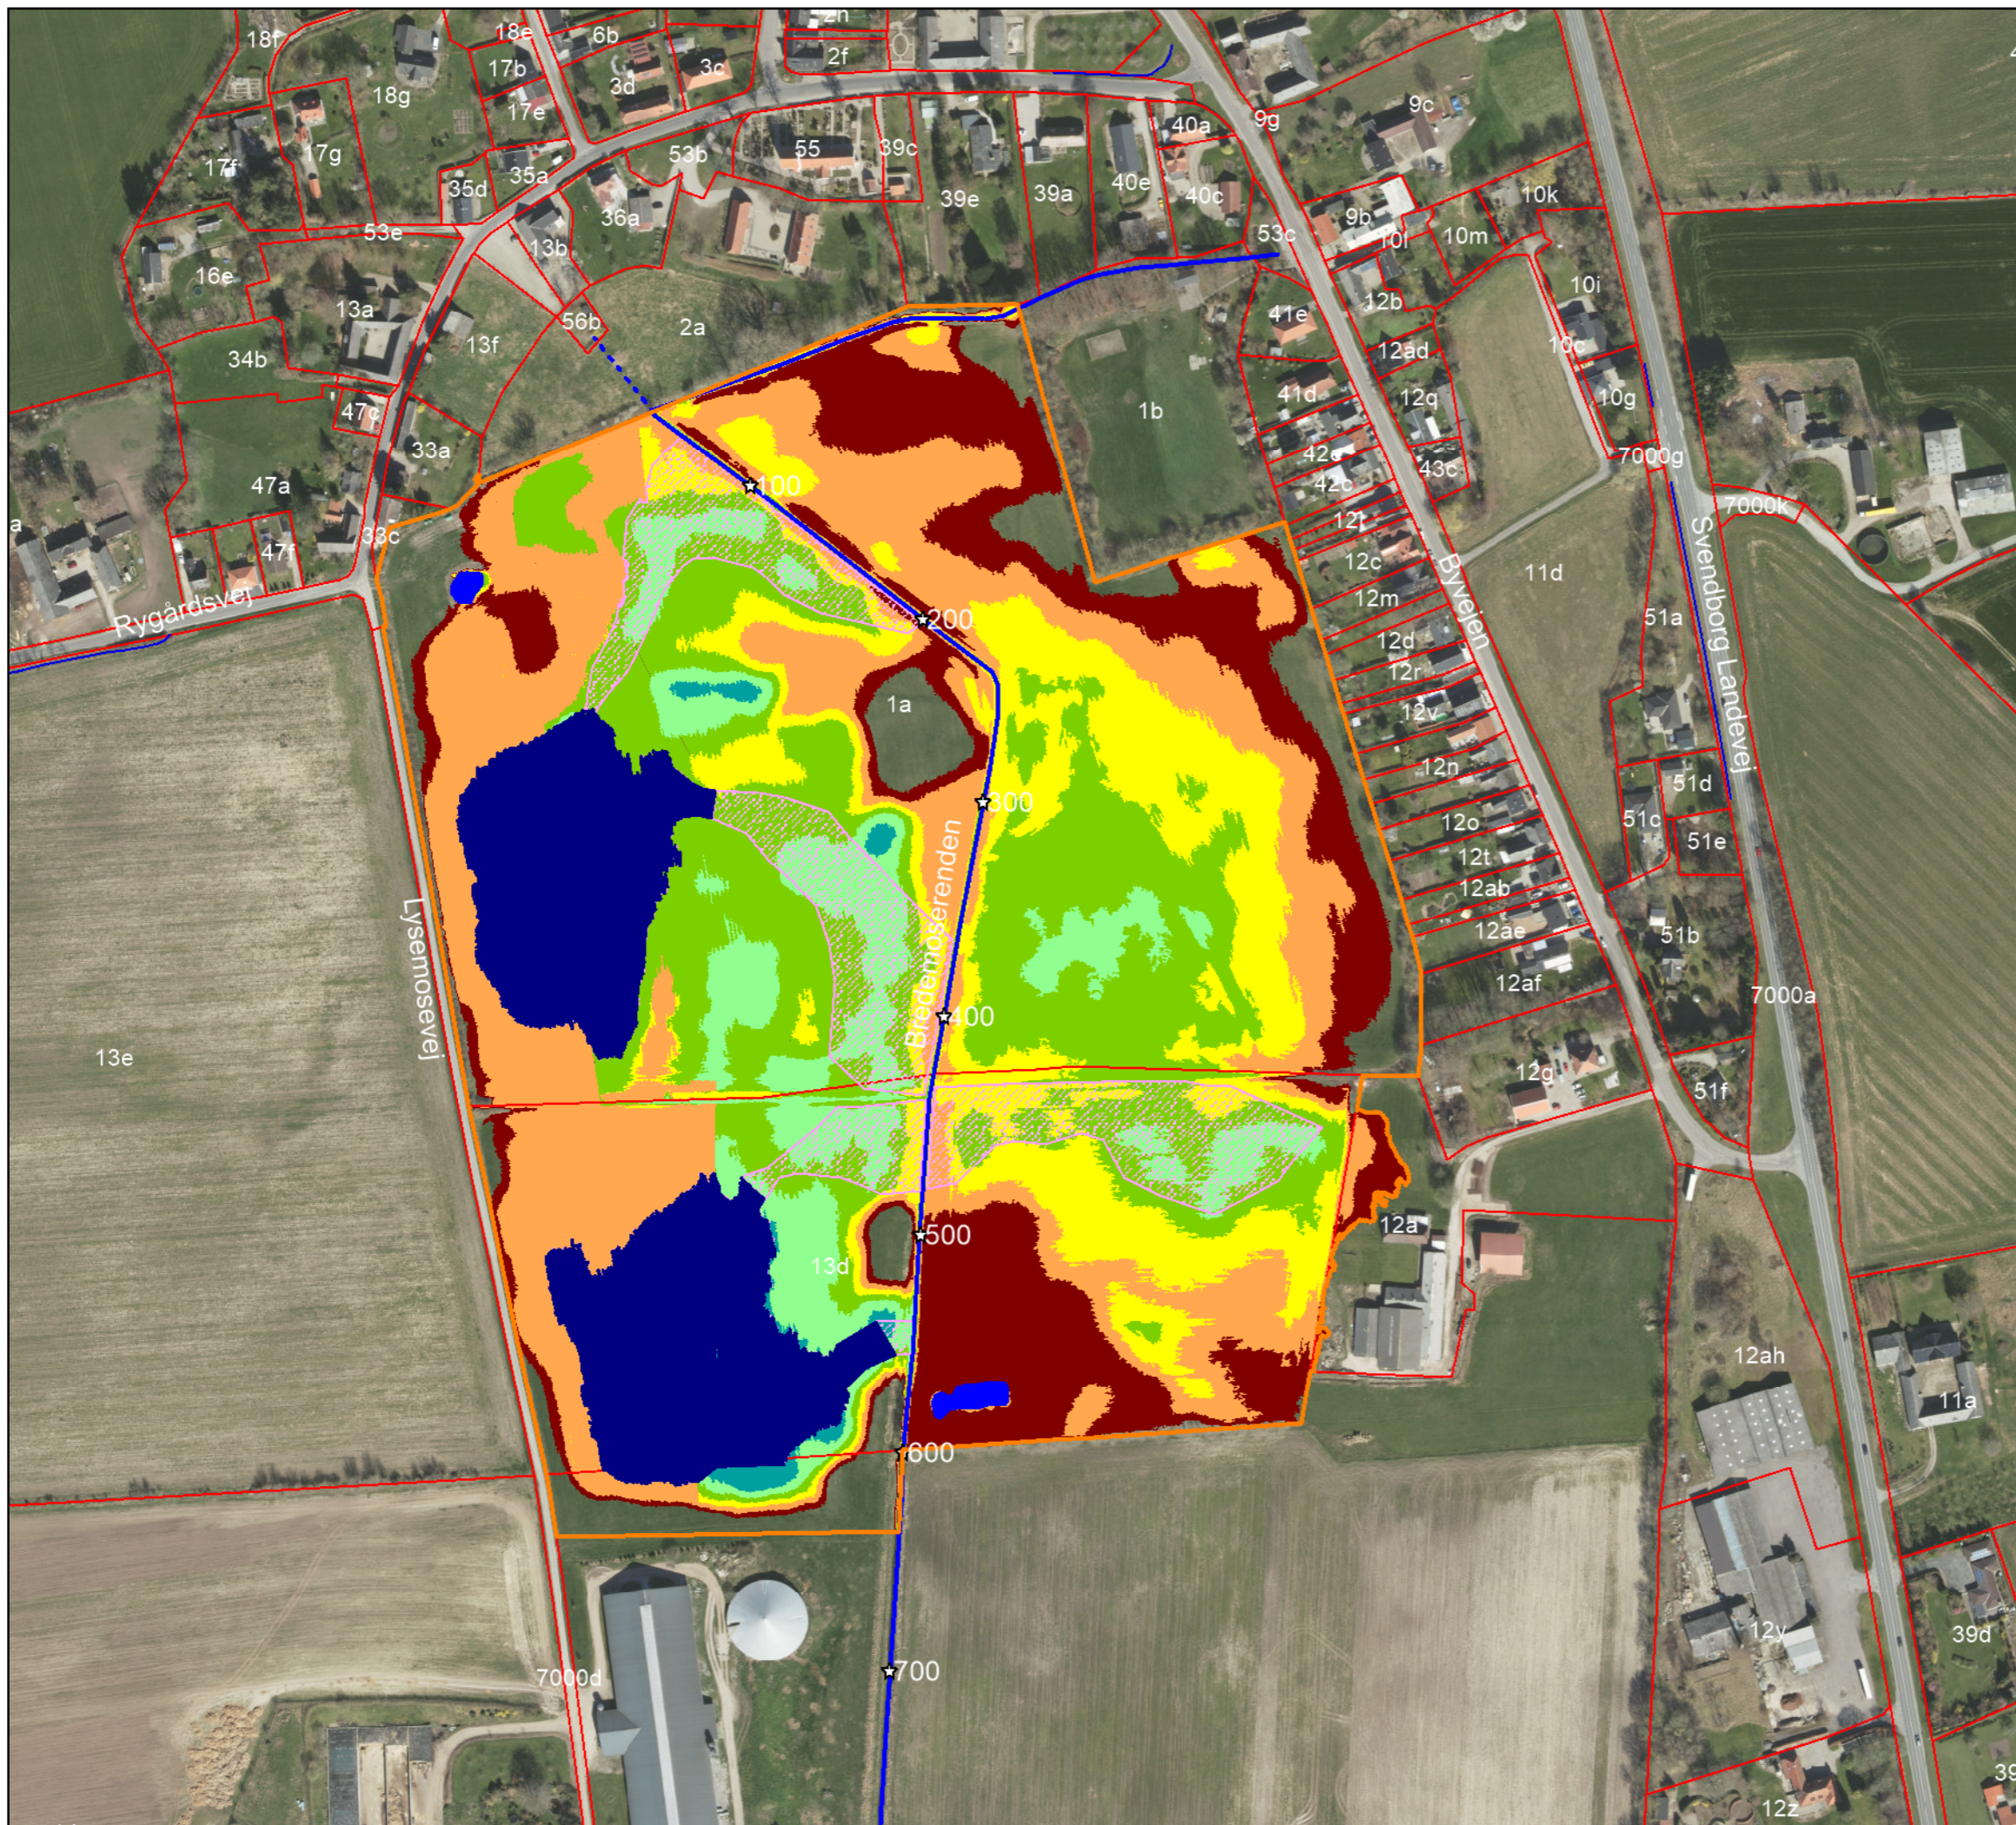

Mål: 1:3.000 (A3)
Dato: 29-01-2020
Udarbejdet: MC
Kontrol: CV
© SDFE



Bangsgaard &
Paludan ApS