



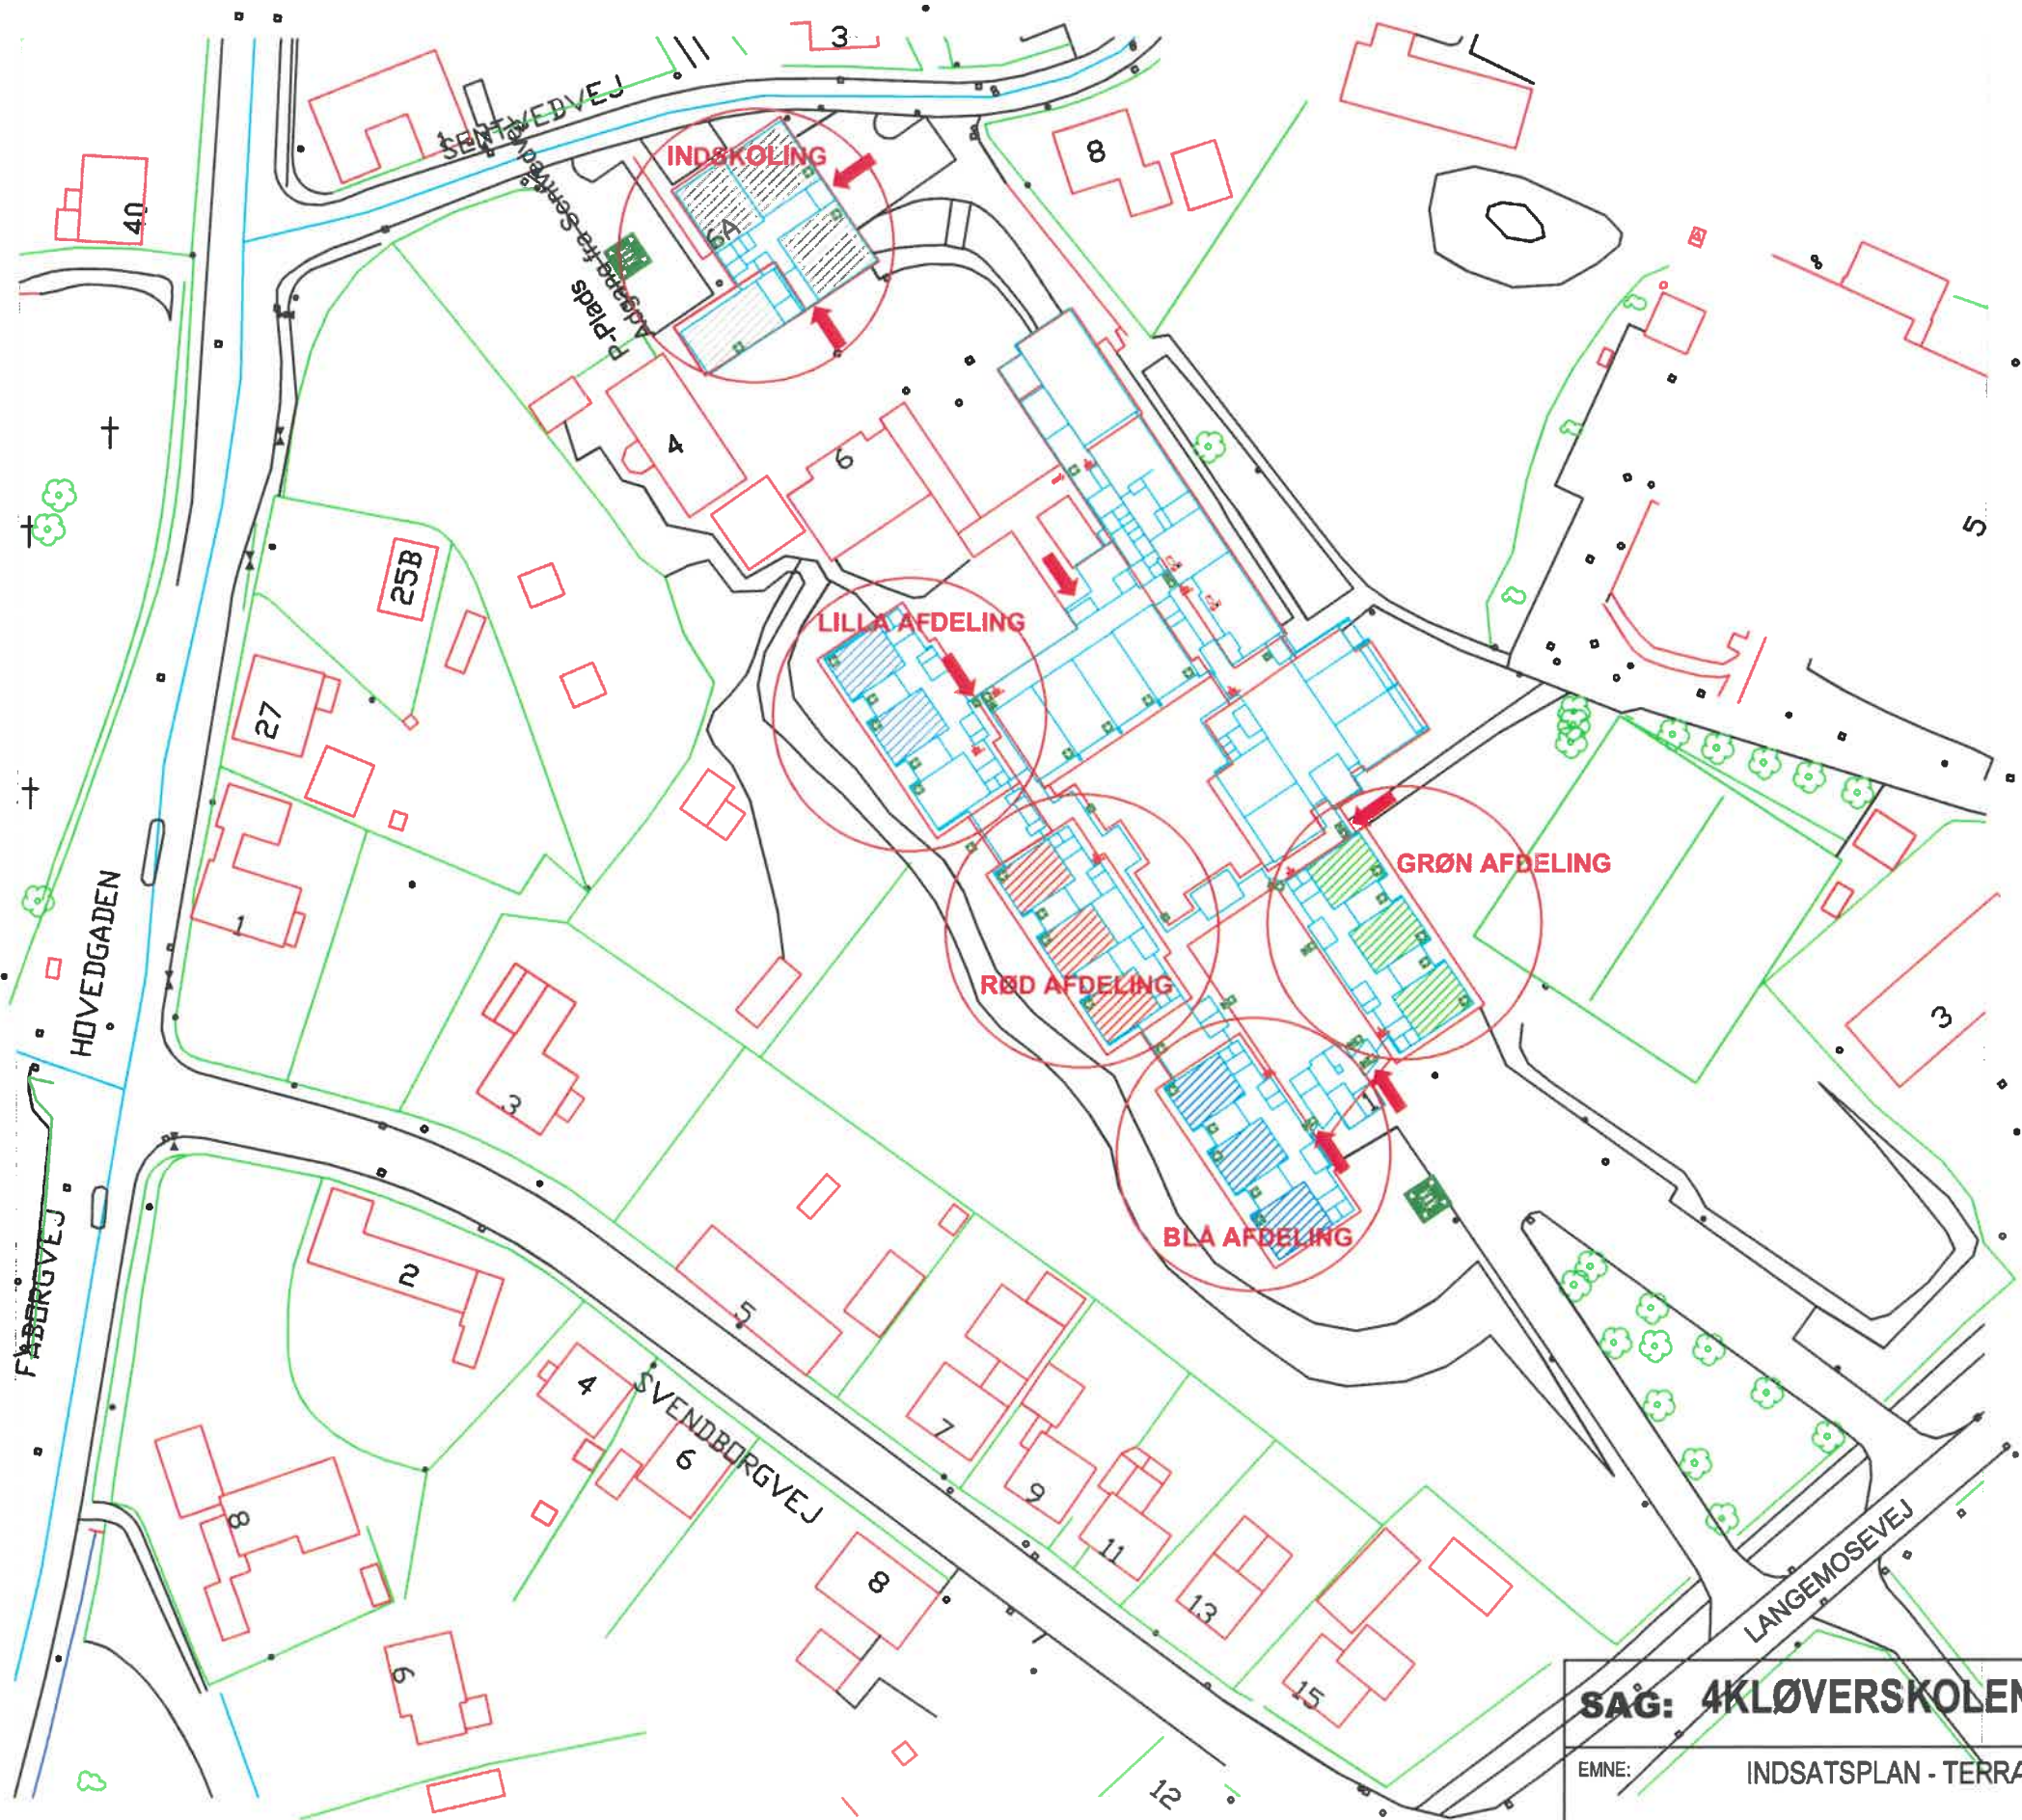

- SIGNATUR:
- Flugtvej - Dør til terræn
 - Samlingssted
 - Indtrængningsvej

SAG: 4KLØVERSKOLEN ØRBÆK - Langemosevej 1, 5853 Ørbæk					
EMNE: INDSATSPLAN - TERRÆN				TEGN. NR.: B_T_0_TE_1_00	
MÅL: 1:1000	DATO: 2026.07.01	TEGN.: UKA	FA:	KS:	SAG NR.: 11796
 Nyborg KOMMUNE	Hovedadresse: Torvet 1, 5800 Nyborg kommune@nyborg.dk - www.nyborg.dk Tlf. 6333 7000			Ejendomme Nørregade 3, 5800 Nyborg Ejendom@nyborg.dk	

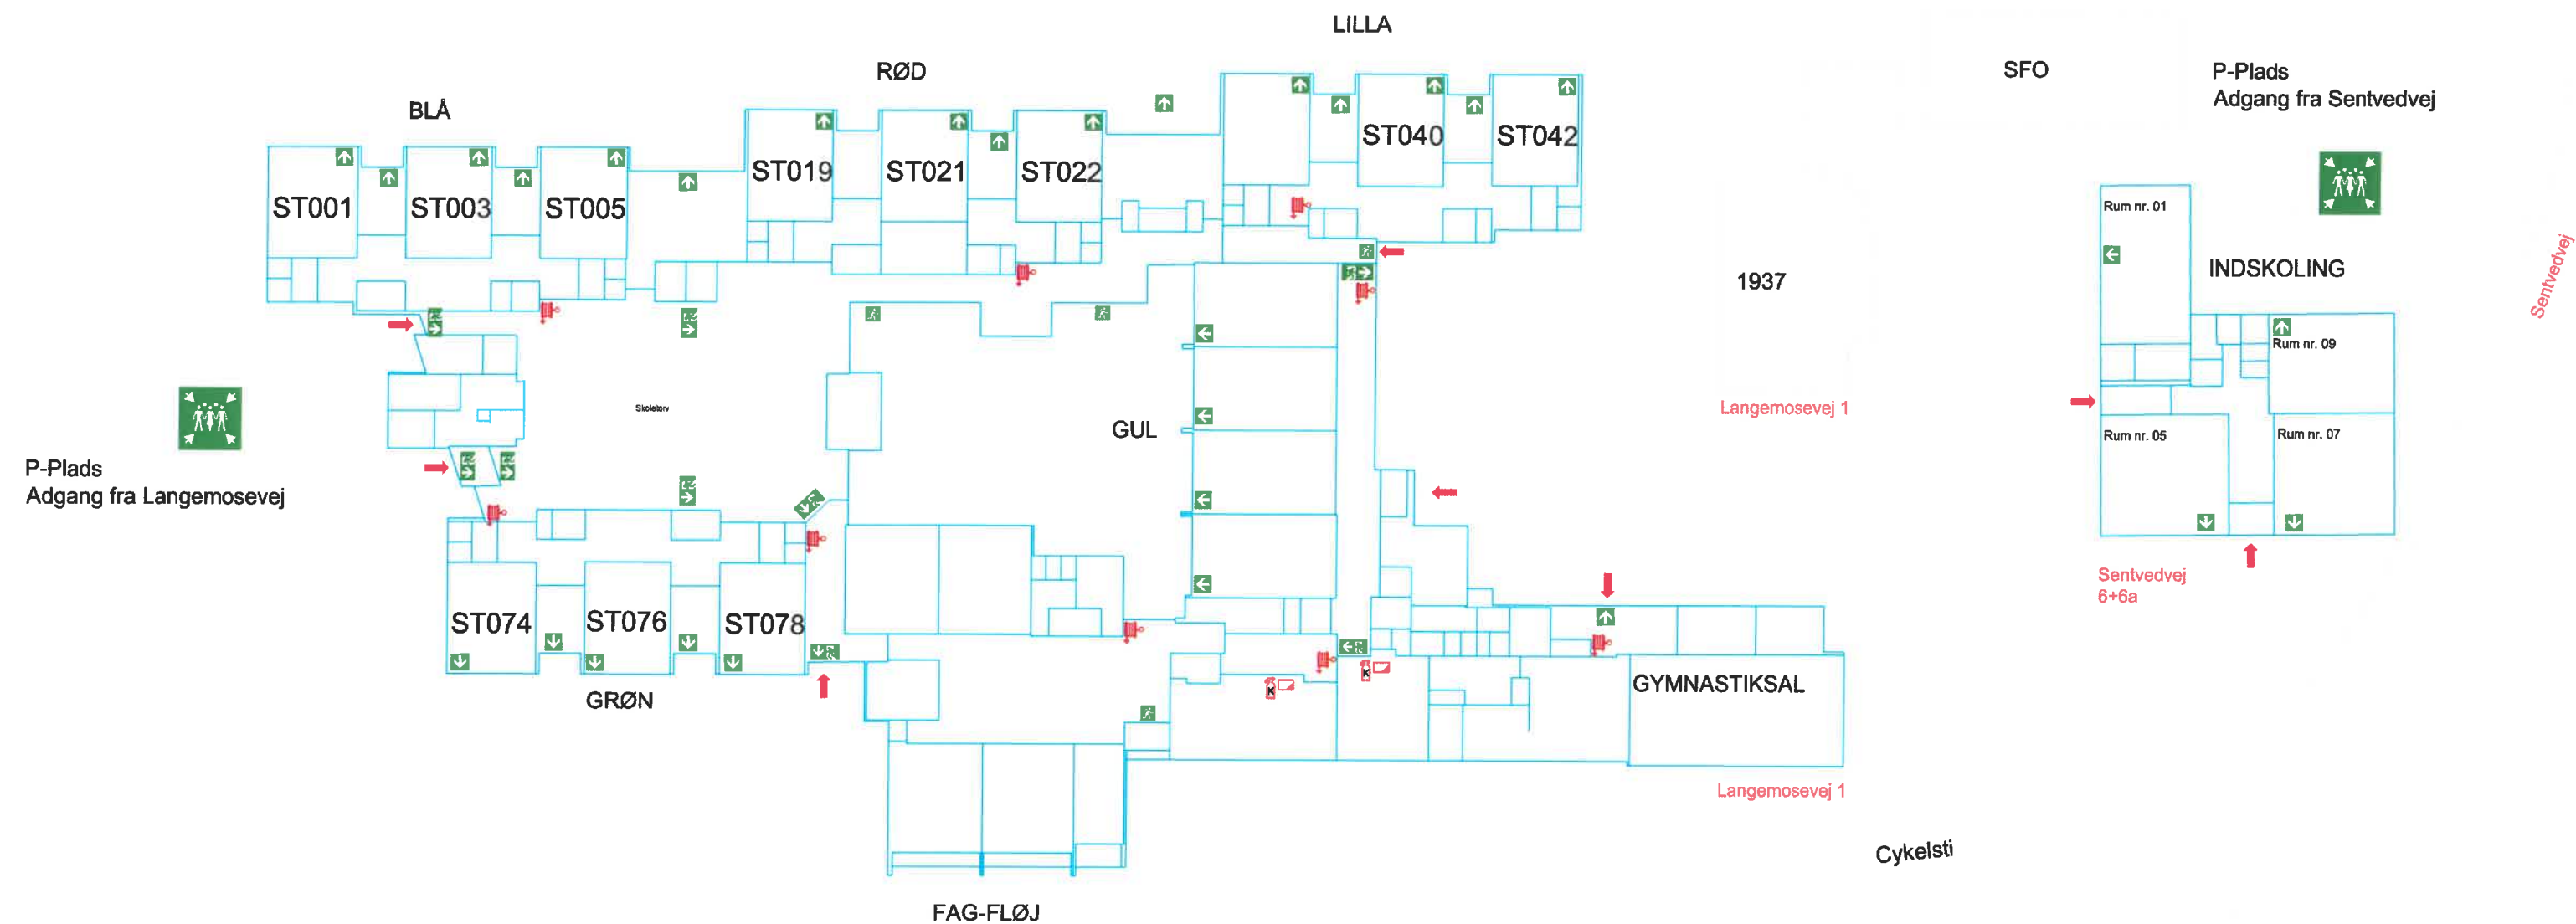

Max. antal midlertidige overnatningspladser i klasseværelser - regnet med 2,5 m2 pr. person.

Blå afdeling:

Lokale ST001 Max. 22 personer.
Lokale ST003 Max. 22 personer
Lokale ST005 Max. 22 personer

Rød afdeling:

Lokale ST019 Max. 22 personer
Lokale ST021 Max. 22 personer
Lokale ST023 Max. 22 personer

Lilla Afdeling:

Lokale ST040 Max. 22 personer
Lokale ST042 Max. 22 personer

Grøn afdeling:

Lokale ST074 Max. 22 personer
Lokale ST076 Max. 22 personer
Lokale ST078 Max. 22 personer

Indskoling:

Rum nr. 01: Max. 30 personer
Rum nr. 05: Max. 30 personer
Rum nr. 07: Max. 29 personer
Rum nr. 09: Max. 27 personer

SIGNATUR:



Flugtvej - Dør til terræn



Samlingssted



Indtrængningsvej



Flugtvejsskilt



Pulverslukker / Brandtæppe

SAG: 4KLØVERSKOLEN ØRBÆK - Langemosevej 1, 5853 Ørbæk

EMNE: INDSATSPPLAN - BRAND
Midlertidig overnatning

TEGN. NR.:
B_E_0_TE_1_00

MÅL: 1:500

DATO: 2026.07.01

TEGN.: UKA

FA:

KS:

SAG NR.: 11796



Nyborg
KOMMUNE

Hovedadresse: Torvet 1, 5800 Nyborg
kommune@nyborg.dk - www.nyborg.dk
Tlf. 6333 7000

Ejendomme
Nørregade 3, 5800 Nyborg
Ejendom@nyborg.dk