

Projekt  
Lavbundsprojekt ved Kastel Å

Bilag 4  
Nuværende afvandingsforhold  
Årsmiddel

Signaturforklaring


-  Projektgrænse
-  Matrikel
-  Vandløb
-  Rørlagt vandløb
-  Stationering Kastel Å
-  Stationering Ravnholtafløbet

Afvandingsystemer

-  Afvandingsystem nr.
-  Brønd
-  Dræn
-  Grøft

Afvandingsforhold (årsmiddel)  
Vandspejl under terræn

-  Vand omkring terræn
-  Sump (0-25 cm)
-  Våd eng (25-50 cm)
-  Fugtig eng (50-75 cm)
-  Tør eng (75-100 cm)
-  Veldrænet eng (100-125 cm)

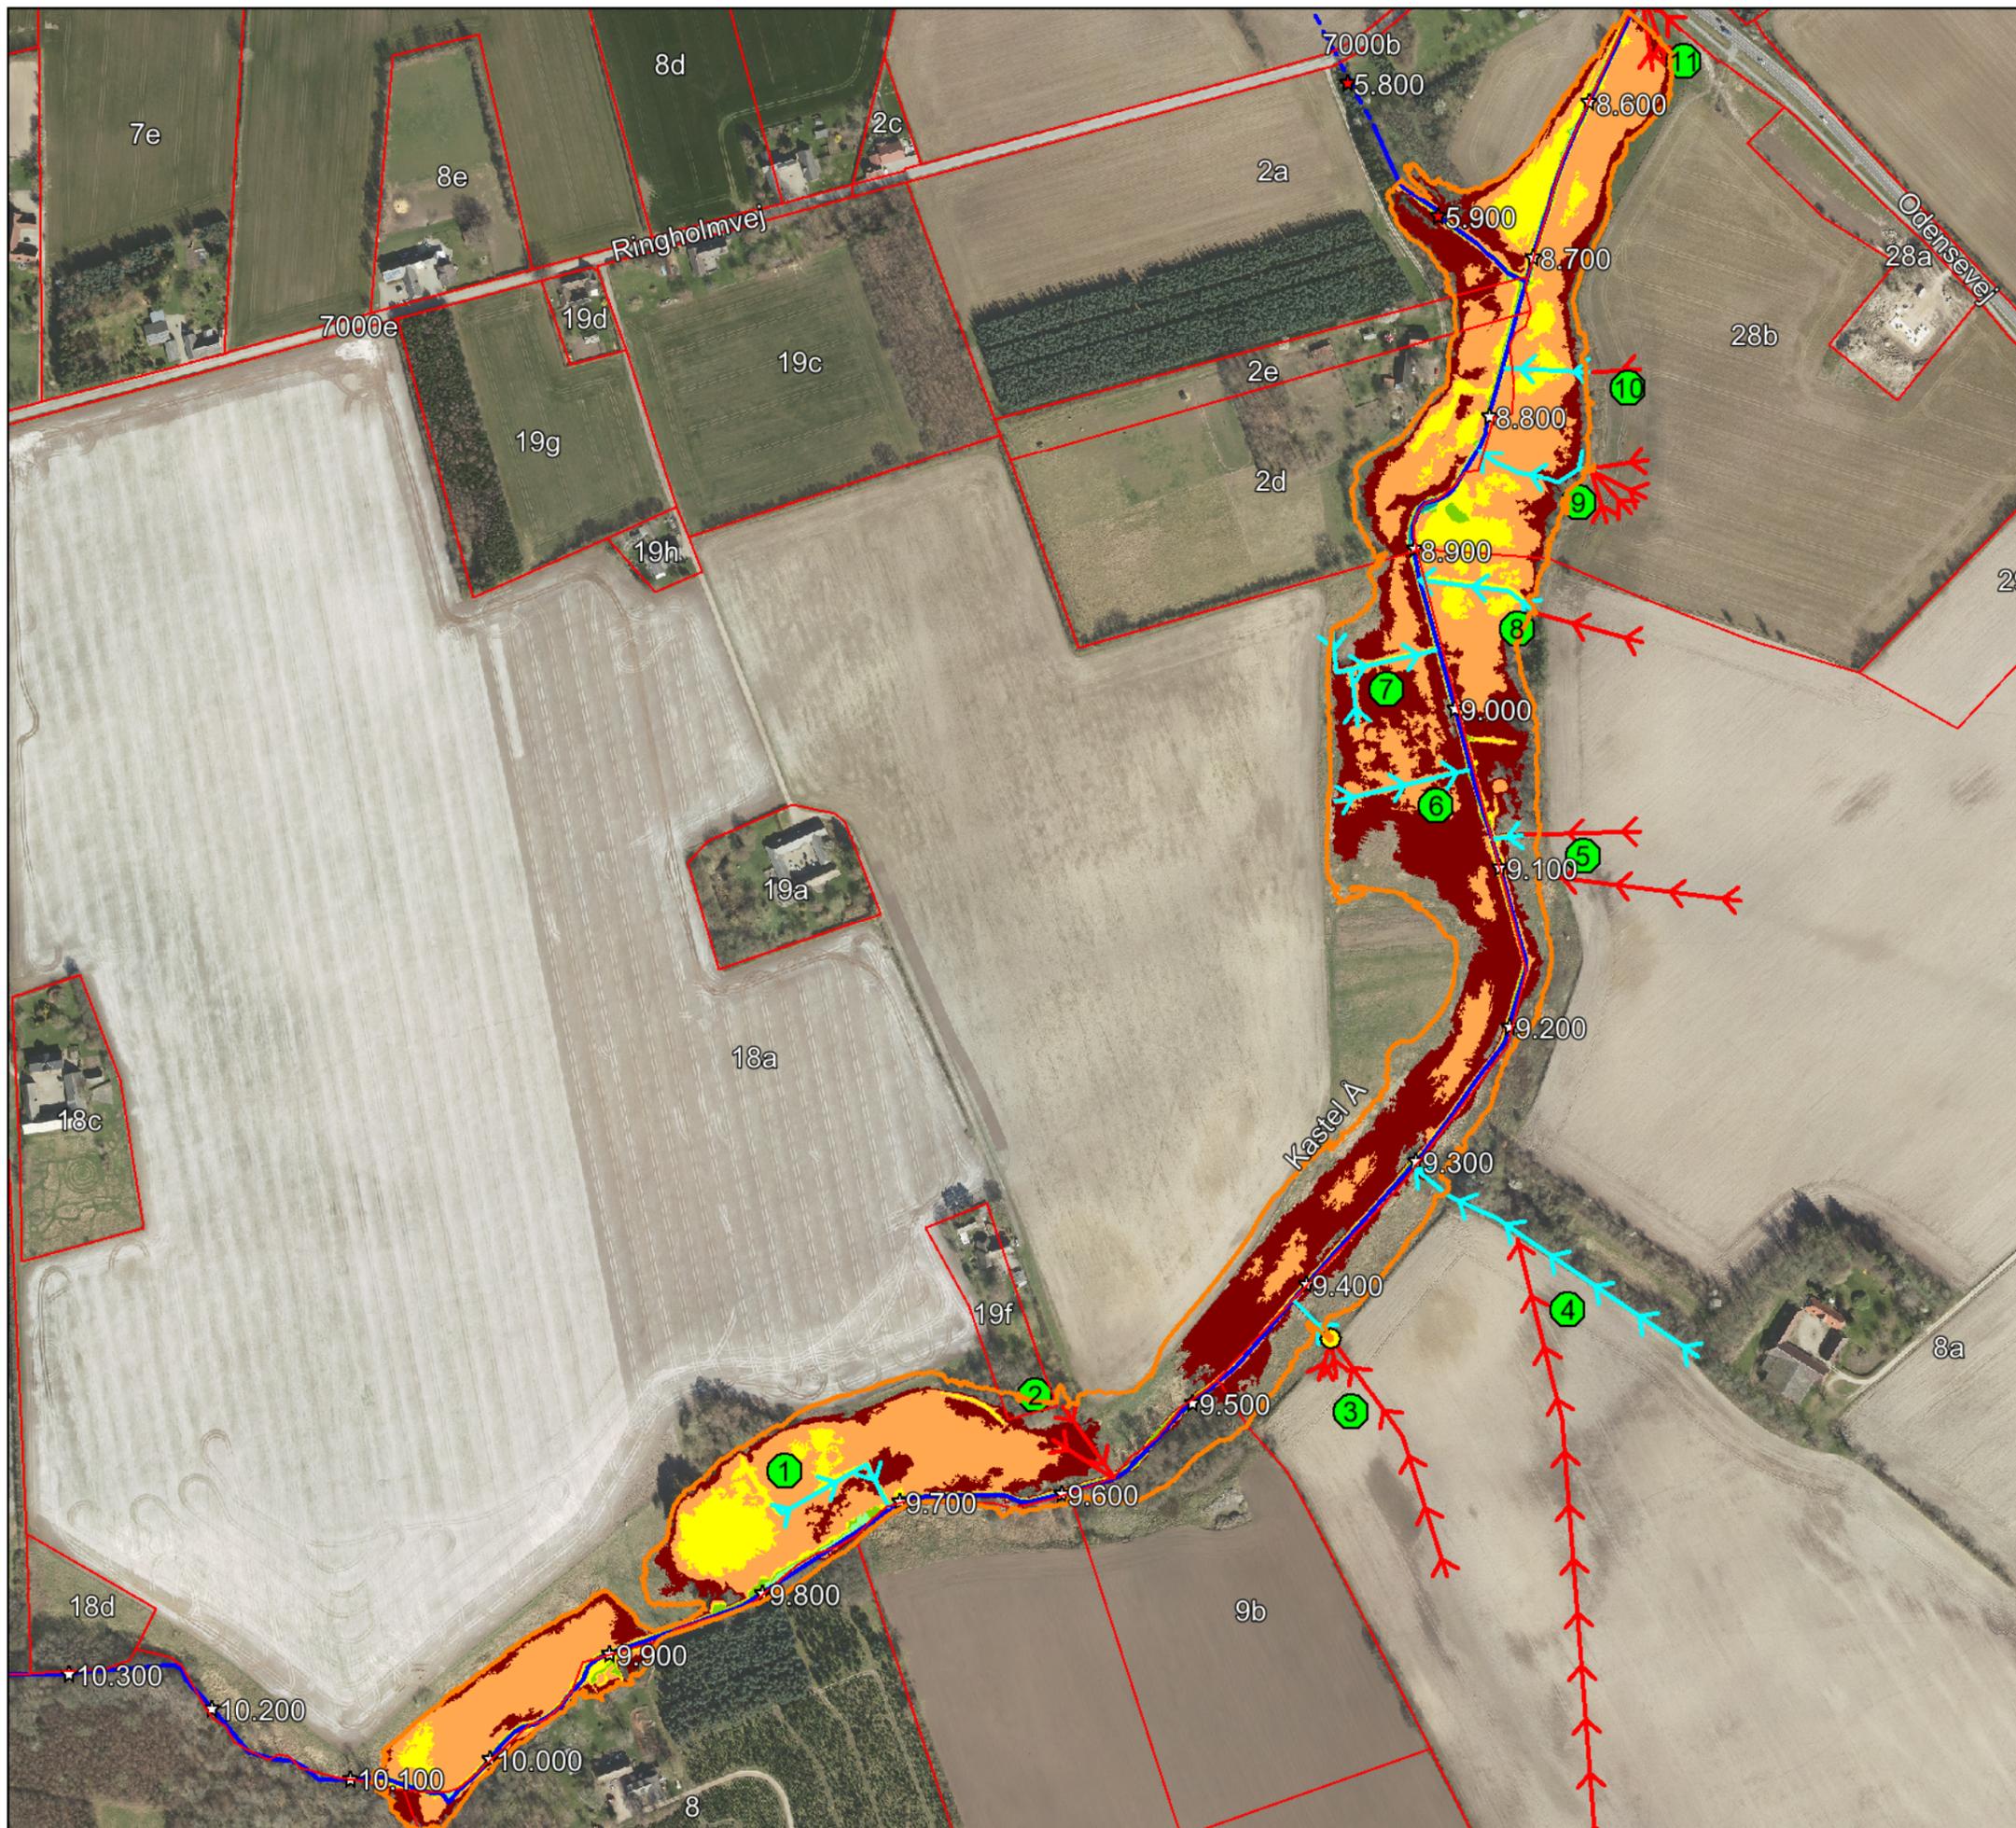

Mål: 1:4.000 (A3)  
Dato: 16-06-2022  
Udarbejdet: MC  
Kontrol: CP  
© SDFE



Bangsgaard &  
Paludan ApS