



Principsnit for terrænregulering på grunde

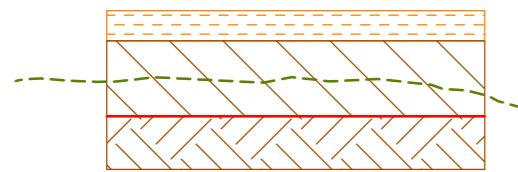

Signatur:

- Muld tykkelse 0,40-0,50 m
- Påfyldt og komprimeret råjord i var. tykkelse
- Intakt råjord (OSBL/AFRN)
- Eksisterende terræn

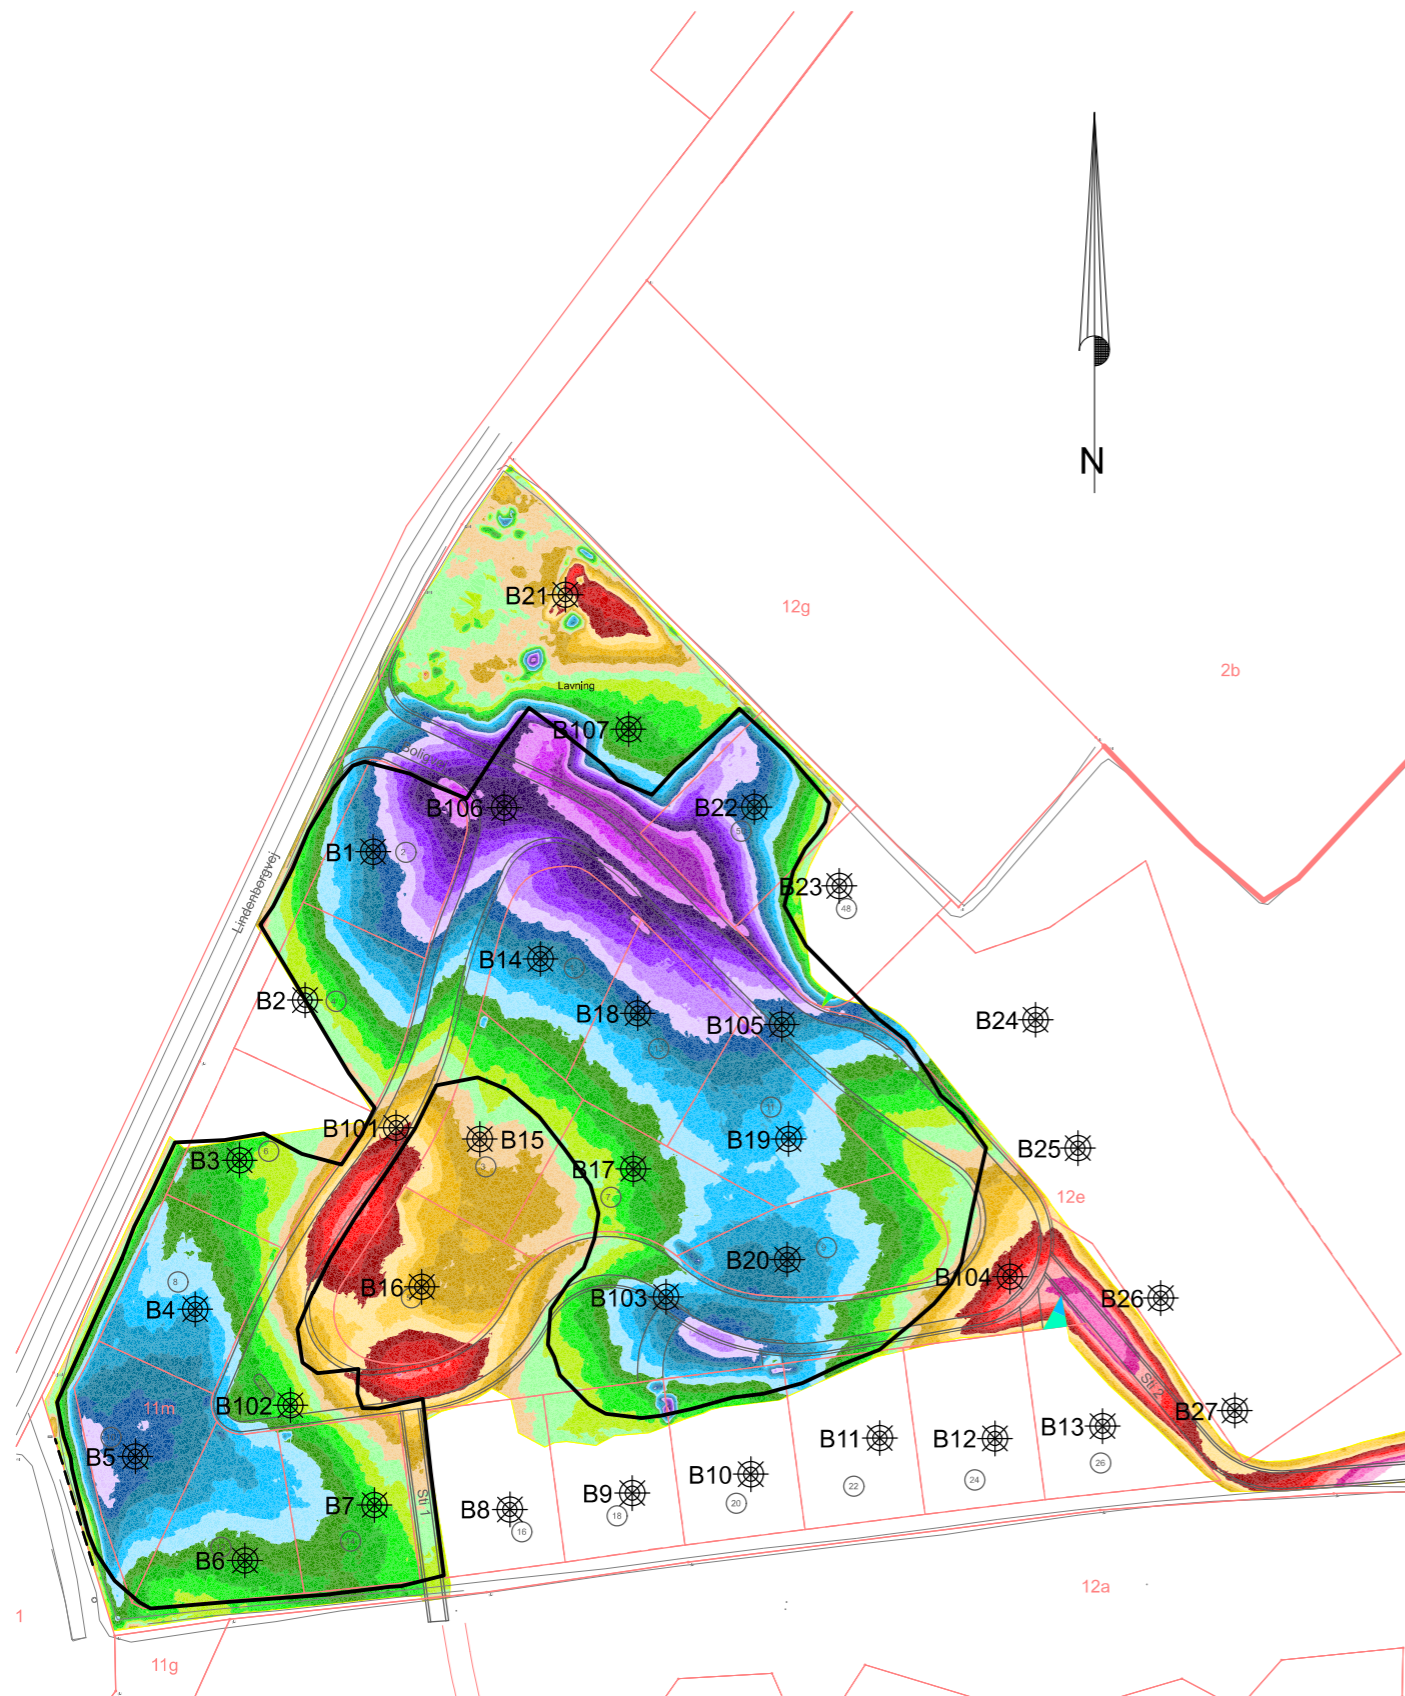

Noter

Ubenaevnte mål er i meter

Højder angivet på tegningen er vejledende, må ikke bruges som opmåling

Isopachen er lavet mellem eksist. opmålt terrænflade 21.04.2022 og udført opmålt terrænflade 08.10.2023

Signaturer

- Eksist. skel
- Nye skel
- Ny geometri
- Ny grøft
- Afgrænsningslinje aførmet muld til intakt råjord
- B24 Boringsprøver

-1,20	-1,10	Light pink
-1,10	-1,00	Pink
-1,00	-0,90	Magenta
-0,90	-0,80	Light red
-0,80	-0,70	Red
-0,70	-0,60	Dark red
-0,60	-0,50	Red-orange
-0,50	-0,40	Orange
-0,40	-0,30	Light orange
-0,30	-0,20	Yellow
-0,20	-0,10	Light yellow
-0,10	0,00	Yellow-orange
0,00	0,10	Light green
0,10	0,20	Green
0,20	0,30	Light green
0,30	0,40	Green

0,40	0,50	Light green
0,50	0,60	Green
0,60	0,70	Light blue
0,70	0,80	Blue
0,80	0,90	Light blue
0,90	1,00	Blue
1,00	1,10	Dark blue
1,10	1,20	Light purple
1,20	1,30	Purple
1,30	1,40	Dark purple
1,40	1,50	Light purple
1,50	1,60	Purple
1,60	1,70	Dark purple
1,70	1,80	Light purple
1,80	1,90	Purple
1,90	2,40	Dark purple

VER.	DATO	BEMÆRKNINGER	TEGN./UDARB.	KONTROL	GODKENDT
------	------	--------------	--------------	---------	----------

Nyborg Kommune
Byggemodning Lindenborgvej i Nyborg

Isopach
Mellem eksis. terræn og udført projekt

PROJEKTNR.	A243738
TEGN./UDARB.	MMME / MMME
KONTROLLERET	AYCA
GODKENDT	AYCA
MÅL	1:1500
DATO	2023-11-27

BEMÆRKNINGER

DOKUMENTNR.	VERSION
A243738-10.002	1.0