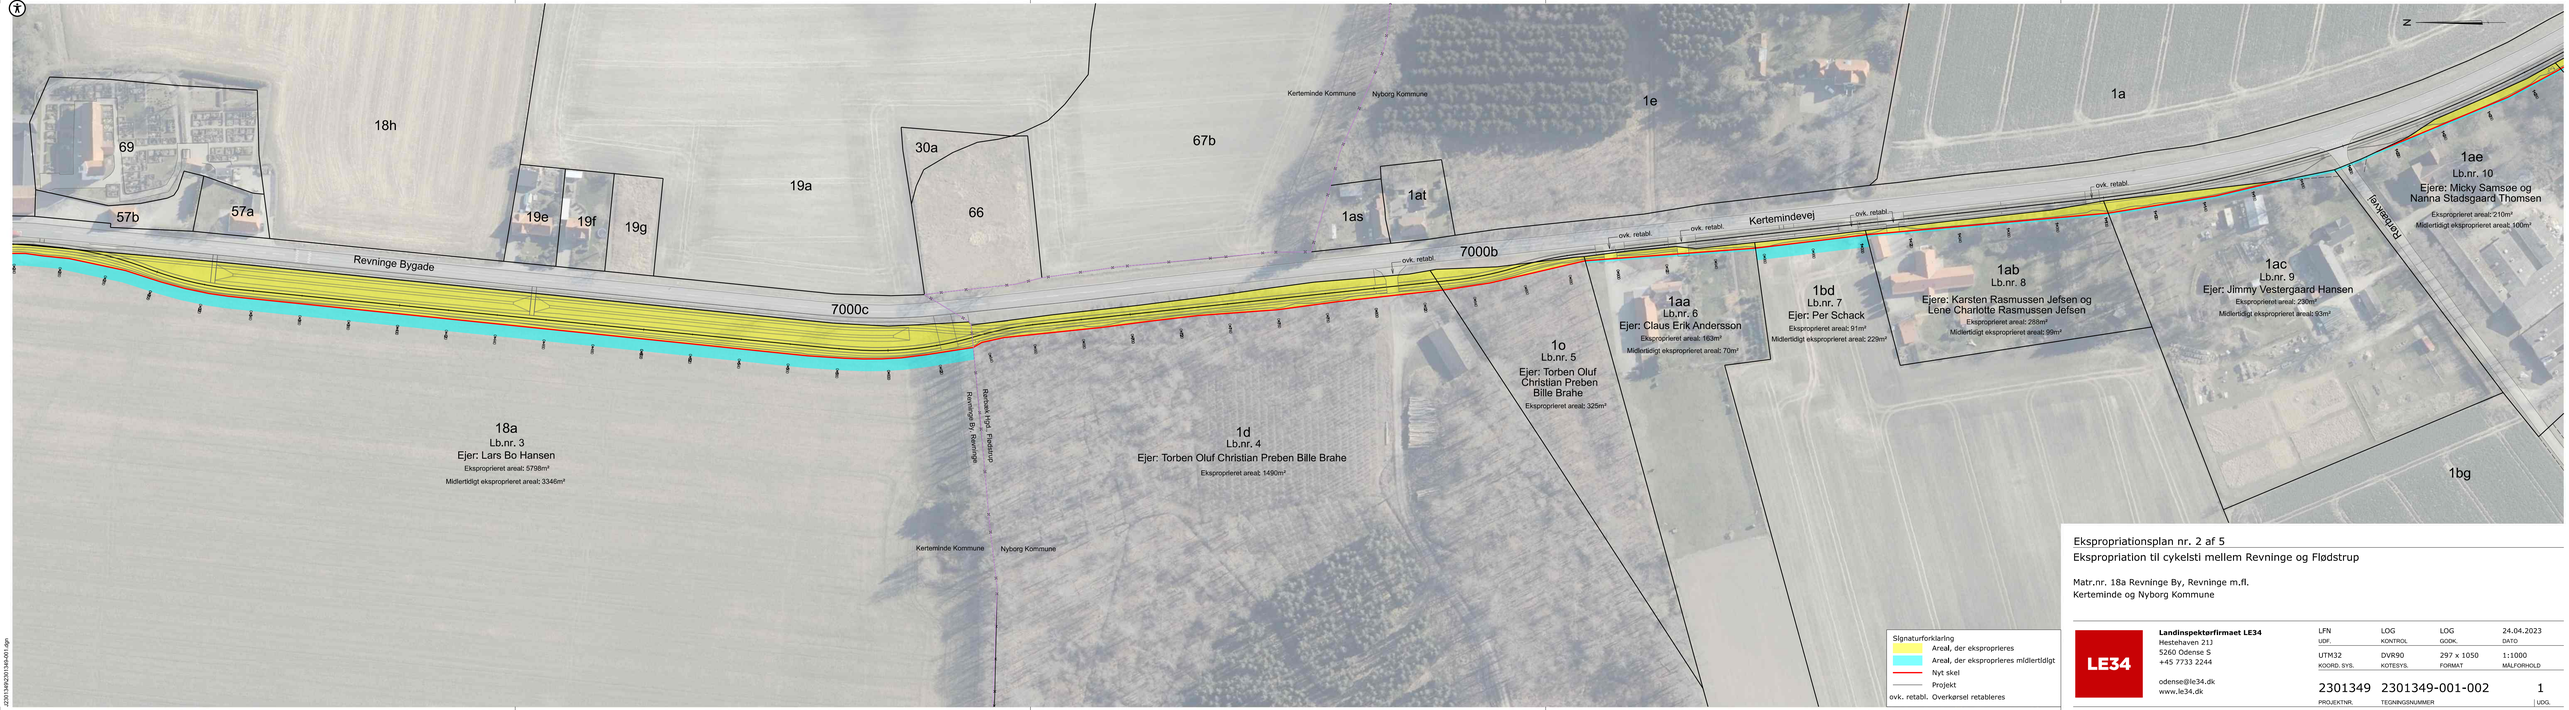

Signaturforklaring

- Areal, der eksproprieres
- Areal, der eksproprieres midlertidigt
- Nyt skel
- Projekt
- ovk. retabl. Overkørsel retableres

Ekspropriationsplan nr. 2 af 5

Ekspropriation til cykelsti mellem Revninge og Flødstrup

Matr.nr. 18a Revninge By, Revninge m.fl.
Kerteminde og Nyborg Kommune

LE34

Landinspektørfirmaet LE34
Hestehaven 213
5260 Odense S
+45 7733 2244

odense@le34.dk
www.le34.dk

LFN	LOG	LOG	24.04.2023
UDF.	KONTROL	GODK.	DATO
UTM32	DVR90	297 x 1050	1:1000
KOORD. SYS.	KOTESYS.	FORMAT	MÅLFORHOLD
2301349	2301349-001-002		1
PROJEKTNR.	TEGNINGSNUMMER		UDG.

2301349\2301349-001.dgn