



Orienterende bygherre kort Mejerivænget, Ørbæk

	Parcelnr.:	105 af matr.nr. 41 Ørbæk By, Ørbæk	
	Adresse:	Mejerivænget 105	
Grundareal:	1203 m ²	Grundens niveauforskel	ca. 0,8 m
Max. etageareal: (25 %)	301 m ²	Niveauplan på grunden: (koter iht. kortbilaget)	58,57 m
Koter til regnvands- stik	Dæksel: 58,95 m Bund: 57,00 m	Koter til spildevandsstik	Dæksel: 58,95 m Bund: 56,60 m

Signaturer:

	Skel
	Kote til eksisterende terræn
	Projekteret vejmidtekote
	Byggefelt hvor boligbebyggelsen skal placeres indenfor
 R S EATFb	Regnvandsstik Spildevandsstik El-, antenne-, telefon- og fiberstik Gas- og vandstik vil blive lagt ind i umiddelbar nærhed af spildevands- og regnvandsstik. Stikplaceringer er vist vejledende ud fra ledningsejernes planer.
	Teknikskab, evt. flere ved siden af hinanden.
	Rendestensrist
	Gadelampe

Bebyggelse skal opføres i overensstemmelse med lokalplan nr. B 51.22.02 for Boligområde ved Mejerivænget - Ørbæk.
Alle koter er i DVR90.




Nyborg
KOMMUNE

Teknik- og Miljøafdelingen
Juni 2015



**GEO
PARTNER**
Landinspektører A/S

Dette bygherre kort er kun orienterende og er ikke målbart for så vidt angår tilslutningsmuligheder og koter til brønde.

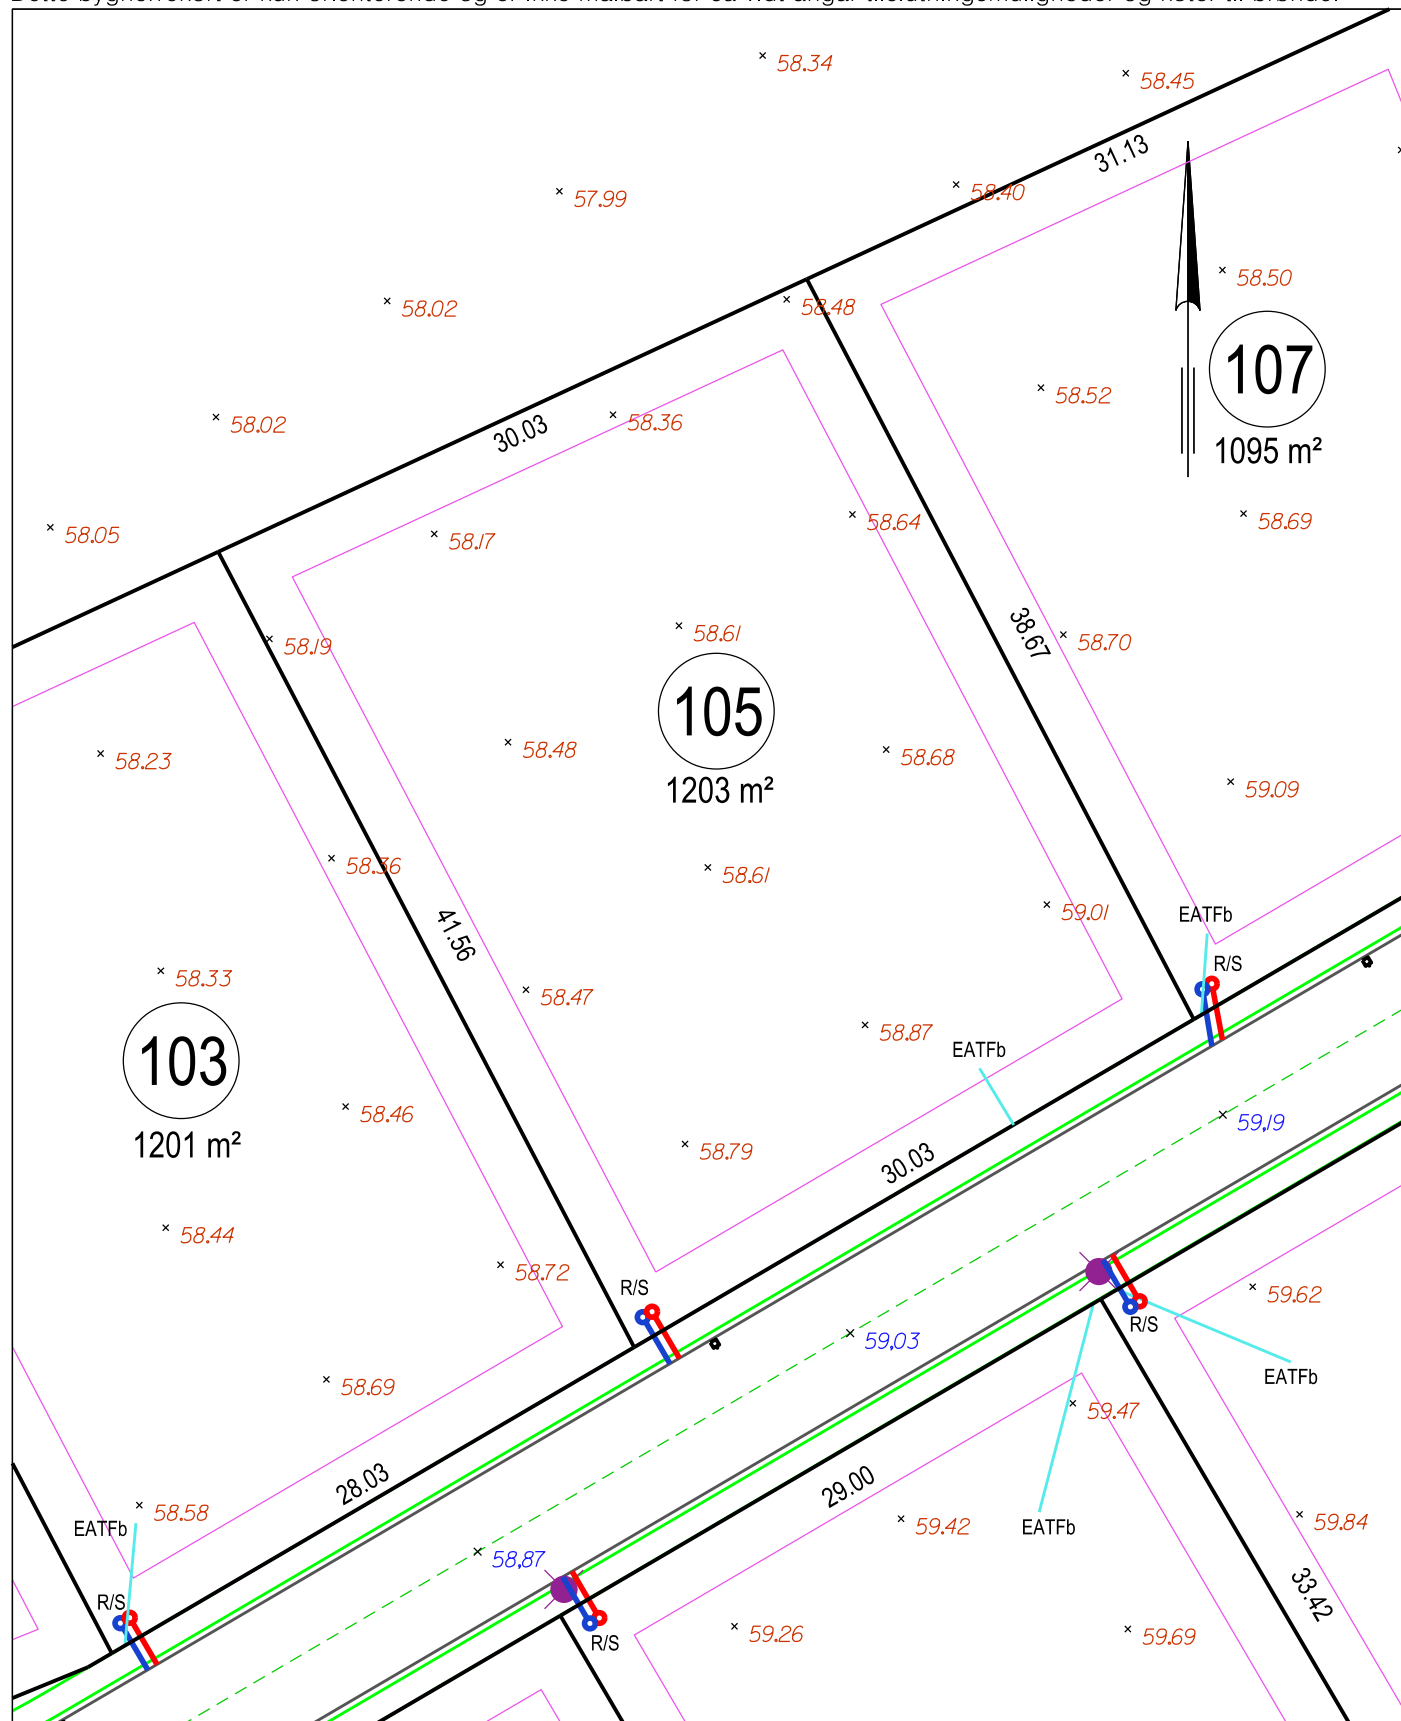

Mejerivænget - Parcel 105

Del af matr.nr. 4I Ørbæk By, Ørbæk

Nyborg Kommune

J.nr.:1500843

Bruger : tb

Målf.: 1: 350

Dato: 19. juni 2015

Parcel.dgn



**GEO
PARTNER**
Landinspektør A/S

Plansys.:S34

Kotesys.:DVR90

Thomas Brogaard
Landinspektør