



## Orienterende bygherre kort Højgårdsløkken, Ullerslev

	Parcelnr.:	6 af matr.nr. 14a Ullerslev By, Ullerslev	
	Adresse:	Højgårdsløkken 34	
Grundareal:	840 m <sup>2</sup>	Grundens niveau- forskul	ca. 0,89 m
Max. etageareal: (25 %)	252 m <sup>2</sup>	Niveauplan på grunden: (koter iht. kortbila- get)	21,40 m
Koter til regnvands- stik	Dæksel: 21,10 m Bund: 19,90 m	Koter til spildevands- stik	Dæksel: 21,20 m Bund: 19,70 m

### Signaturer:

	Skel	
	Kote til eksisterende terræn	
	Byggefelt hvor boligbebyggelsen skal placeres indenfor	
R S Vandstik Elstik Fjernvarmestik Antenne-, telefon- og fiberstik	Regnvandsstik Spildevandsstik Vandstik Elstik Fjernvarmestik Antenne-, telefon- og fiberstik	Stikplaceringer er vist vejledende ud fra ledningsejernes planer.
	Rendestensrist	
	Gadelampe	


Bebyggelse skal opføres i overensstemmelse med lokalplan nr. 319 – Nyt boligområde ved Kertemindevej ved Ullerslev  
Alle koter er i DVR90.



**Nyborg**  
KOMMUNE

Teknik- og Miljøafdelingen  
Marts 2022



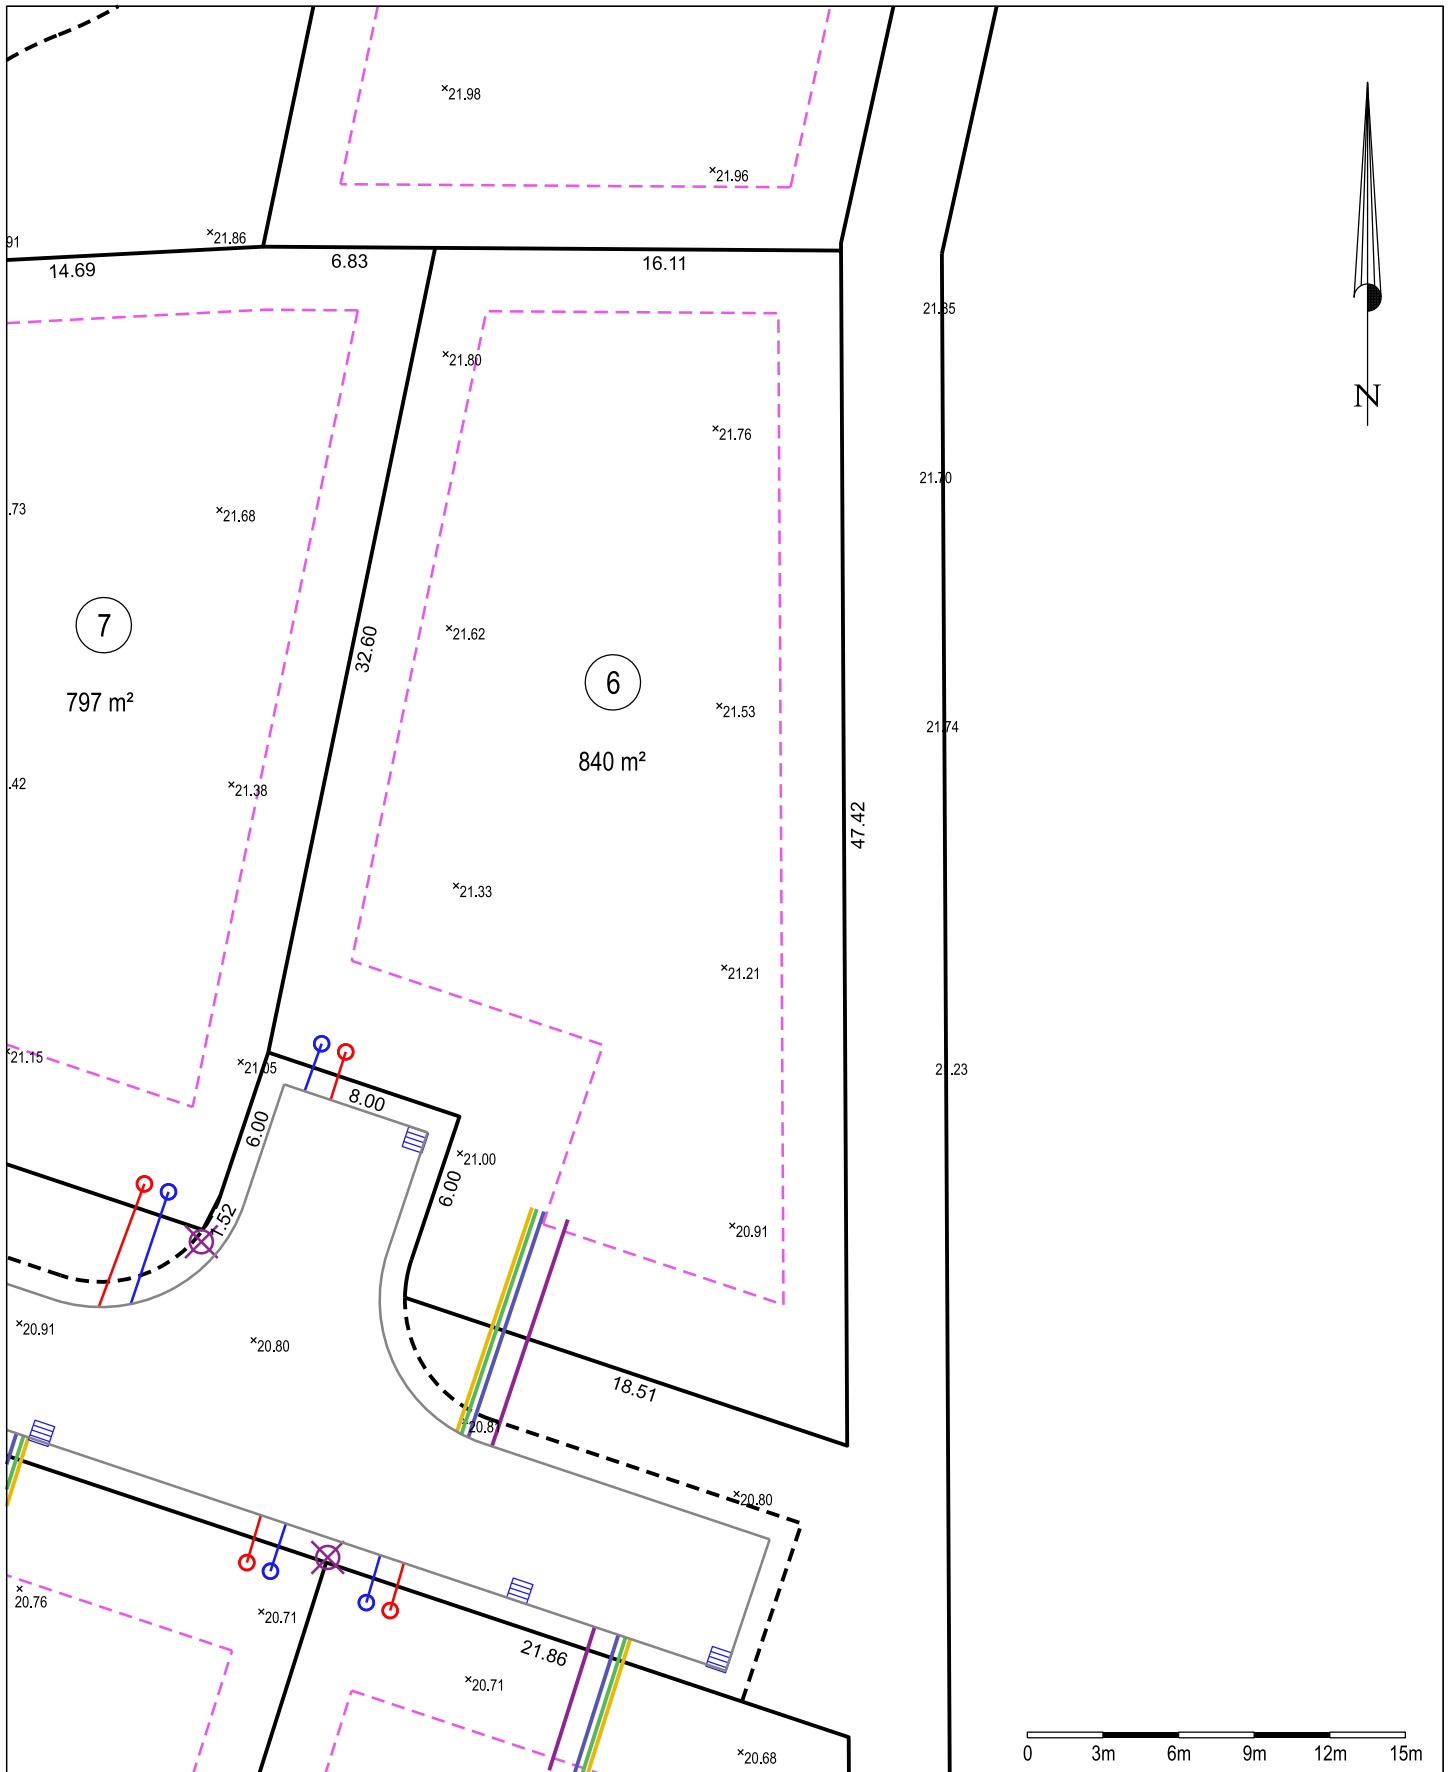

**Kertemindevej, Ullerslev - Parcel 6**

Del af matr.nr. 14a Ullerslev By, Ullerslev  
Nyborg Kommune

Dato:

22. marts 2022

Rev.dato:

J.nr.: 2109369 / lss Målf.: 1:300 / A4H Koord.sys.: DKTM2 DVR90



Louise Sommerlade Schou  
Landinspektør

www.geopartner.dk +45 70 12 10 11 CVR: 20014784