


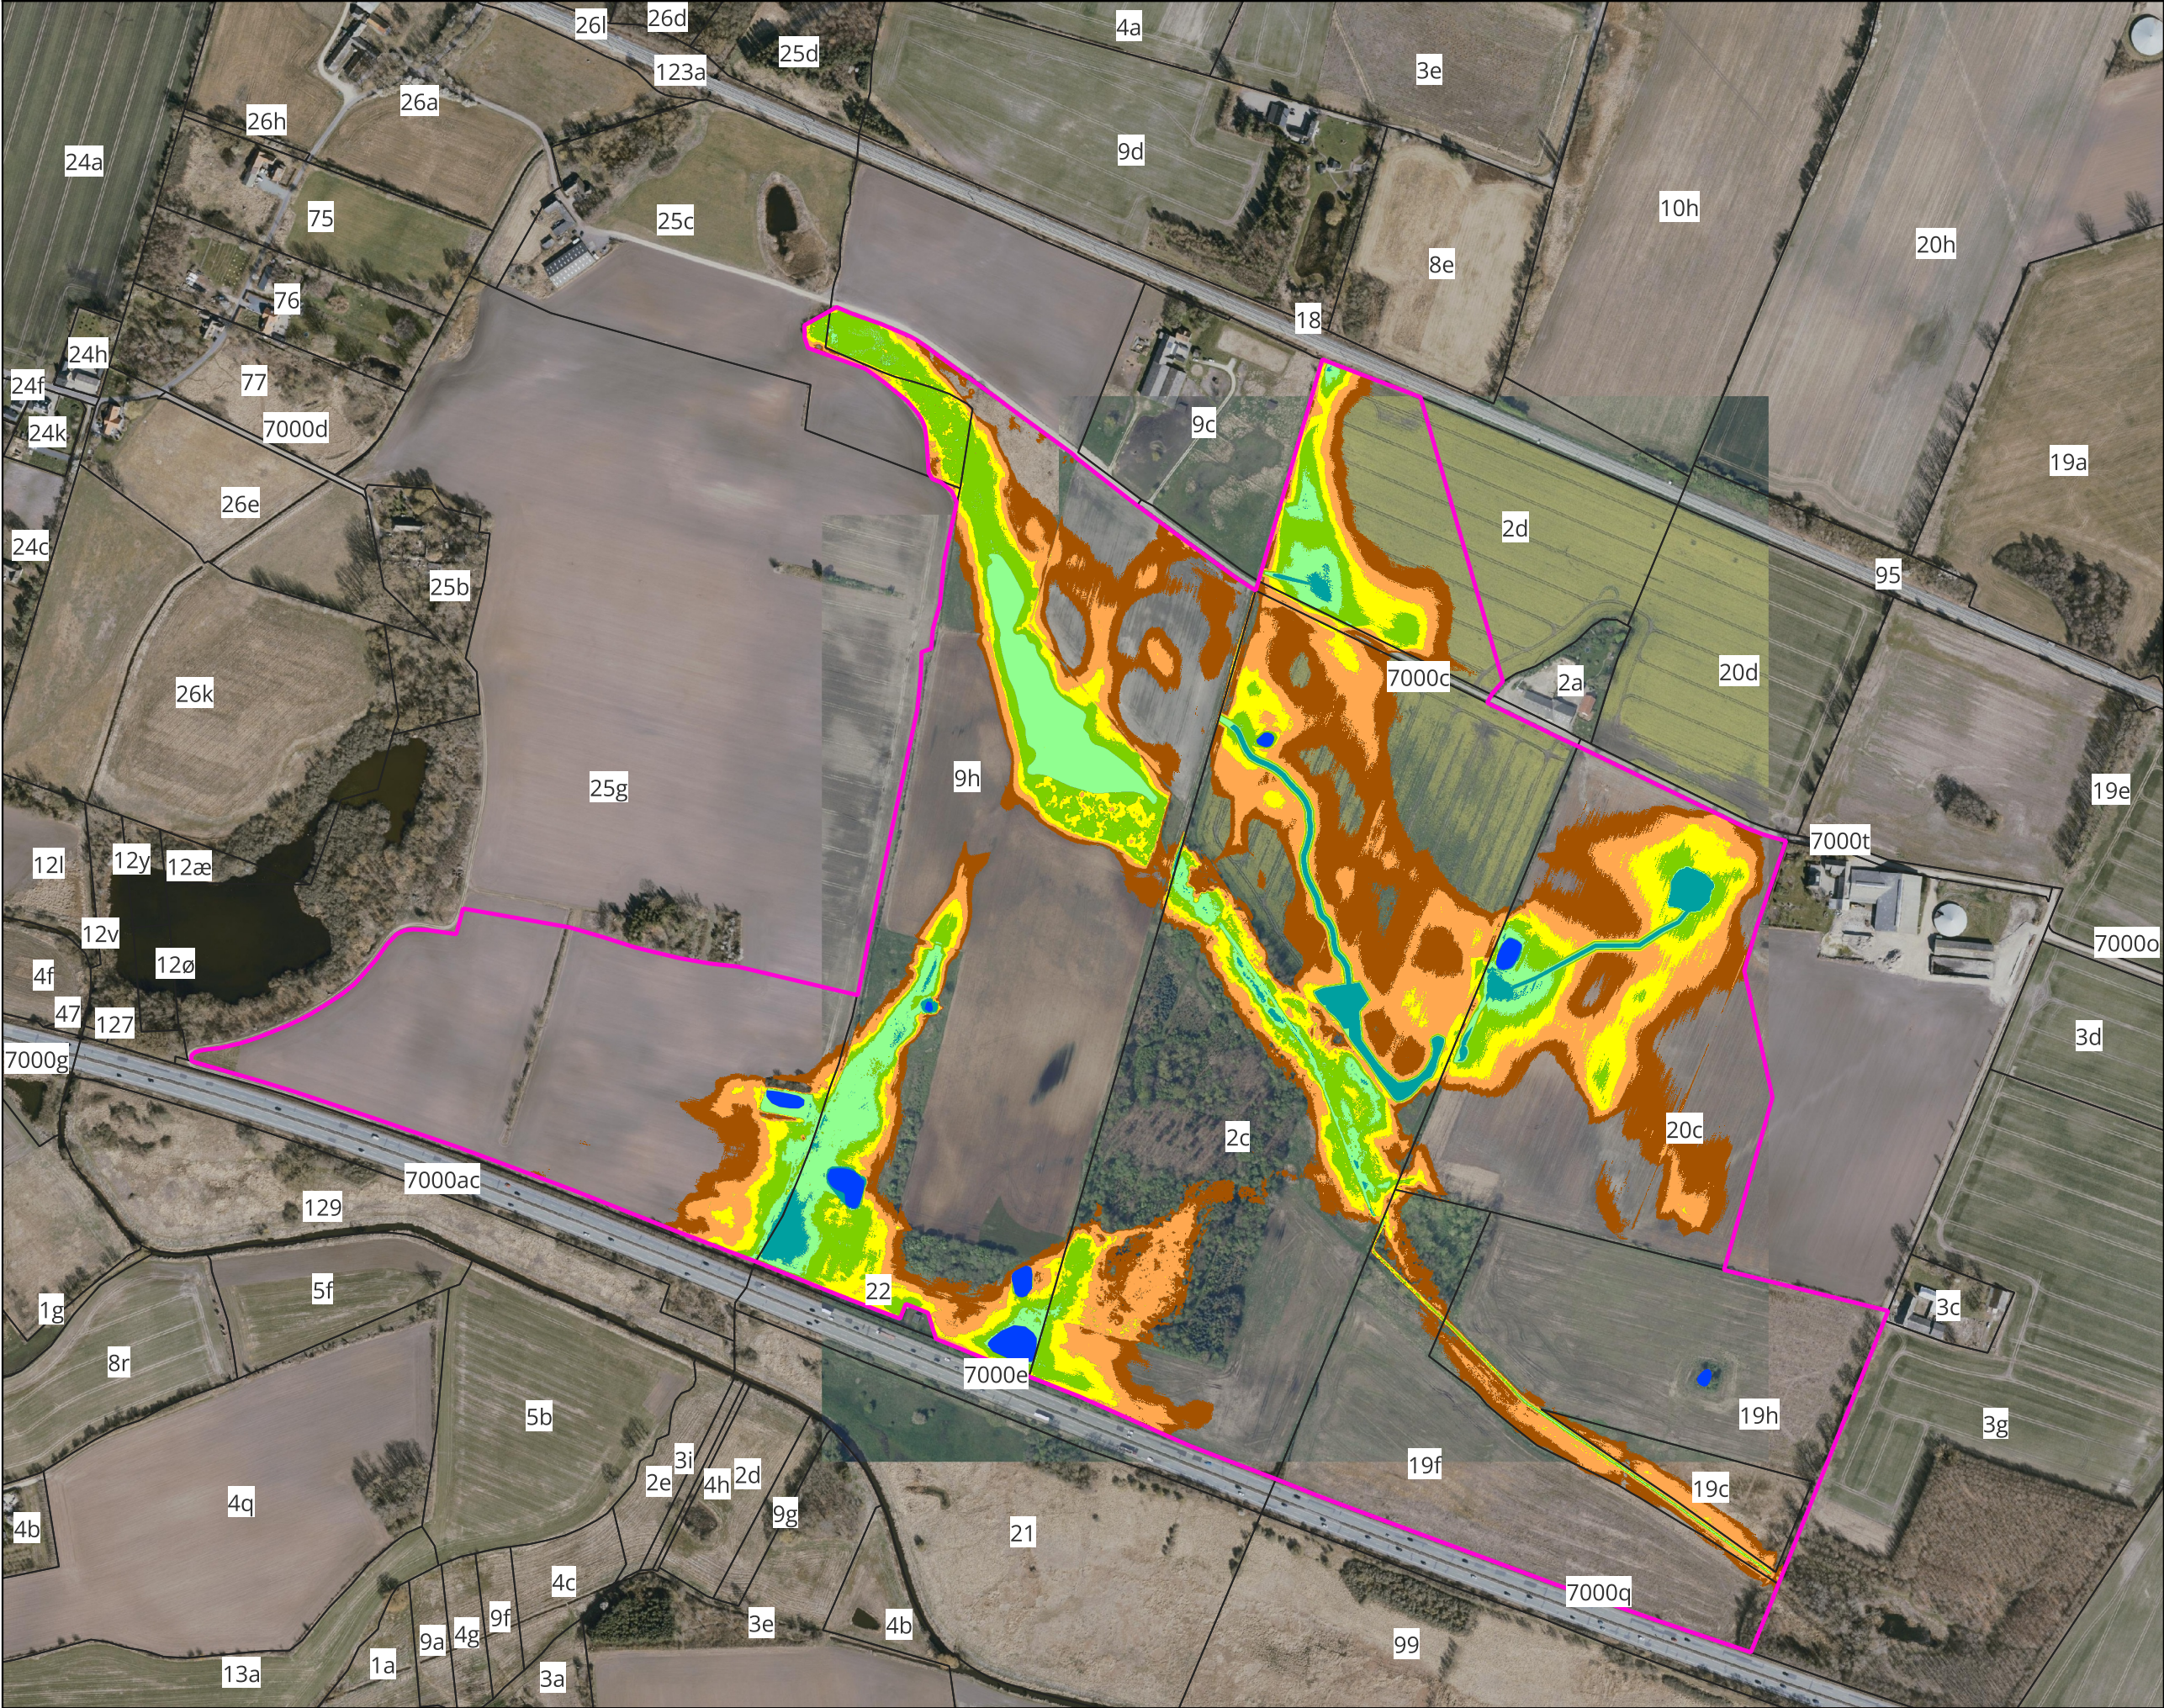

Signaturforklaring

Projektområde

Matrikelgrænse

Afvandingsforhold sommermiddel

Vandspejl under terræn (m DVR90)

- § 3 beskyttet sø
- [< 0,0 m] Frit vandspejl
- [0,0 - 0,25 m] Sump
- [0,25 - 0,5 m] Våd eng
- [0,5 - 0,75 m] Fugtig eng
- [0,75 - 1,0 m] Tør eng
- [1,0 - 1,25 m] Veldrænet

Projekt: Vibeholm
Type: Vådområdeprojekt
Målestok: 1 : 5500
Kunde: Nyborg Kommune
Projektnr.: 1255055
Udarbejdet af: KSI
Kvalitetssikring: NRP
Dato: 22-10-2025
Godkendt af: KSI
© Indeholder data fra Klimadatastyrelsen (KDS). Ortofoto, hentet d. 22-10-2025