


NORD

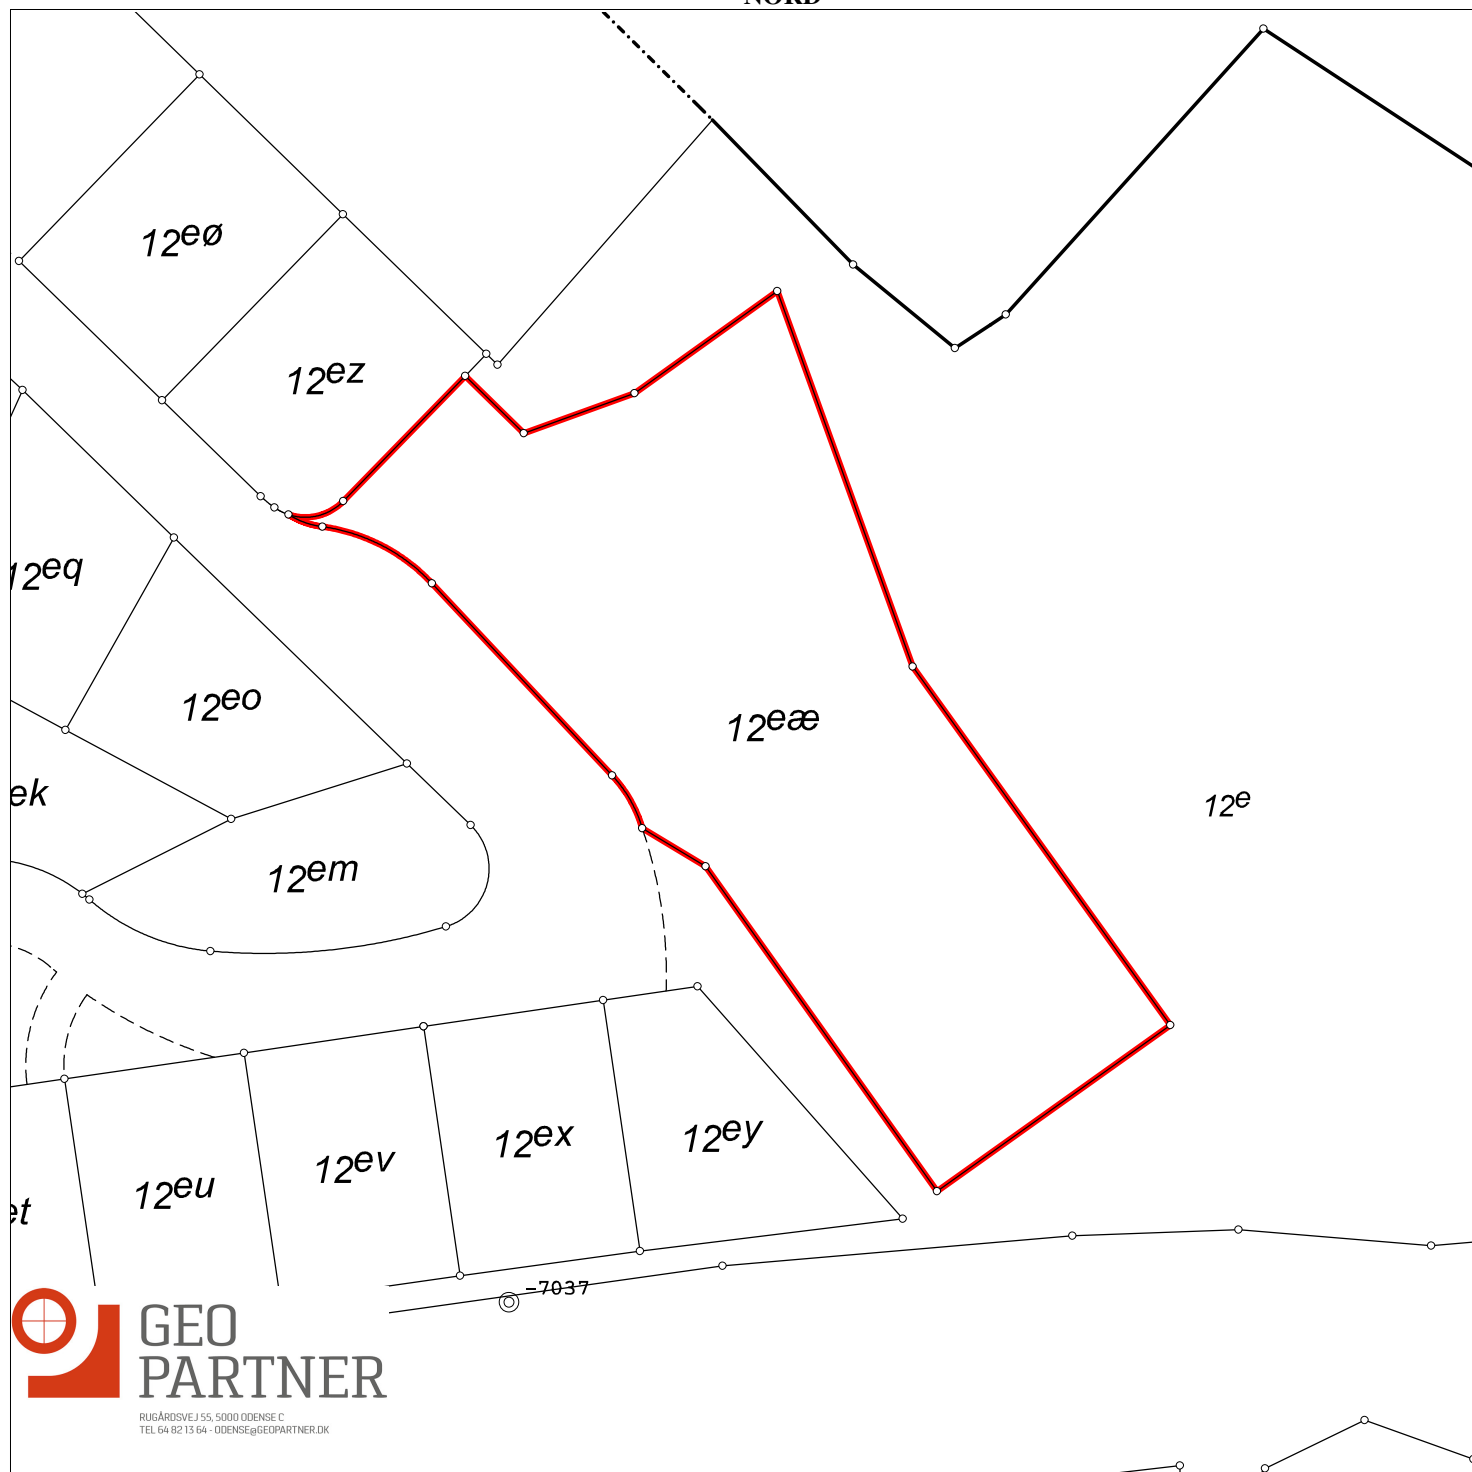

Matr.nr.: 12eæ

Vindinge By, Vindinge

Nyborg Kommune

Region Syddanmark

Areal beregnet efter opmåling: 5104 m²

Kortet er i overensstemmelse med
registreringen i matriklend. 7/9-23

Udfærdiget i september 2023 i anledning af udstykning

Målforhold: 1:1000

Landinspektør j.nr.: 2107658

Louise Sommerlade Schou

Landinspektør

Dato: 13. september 2023