


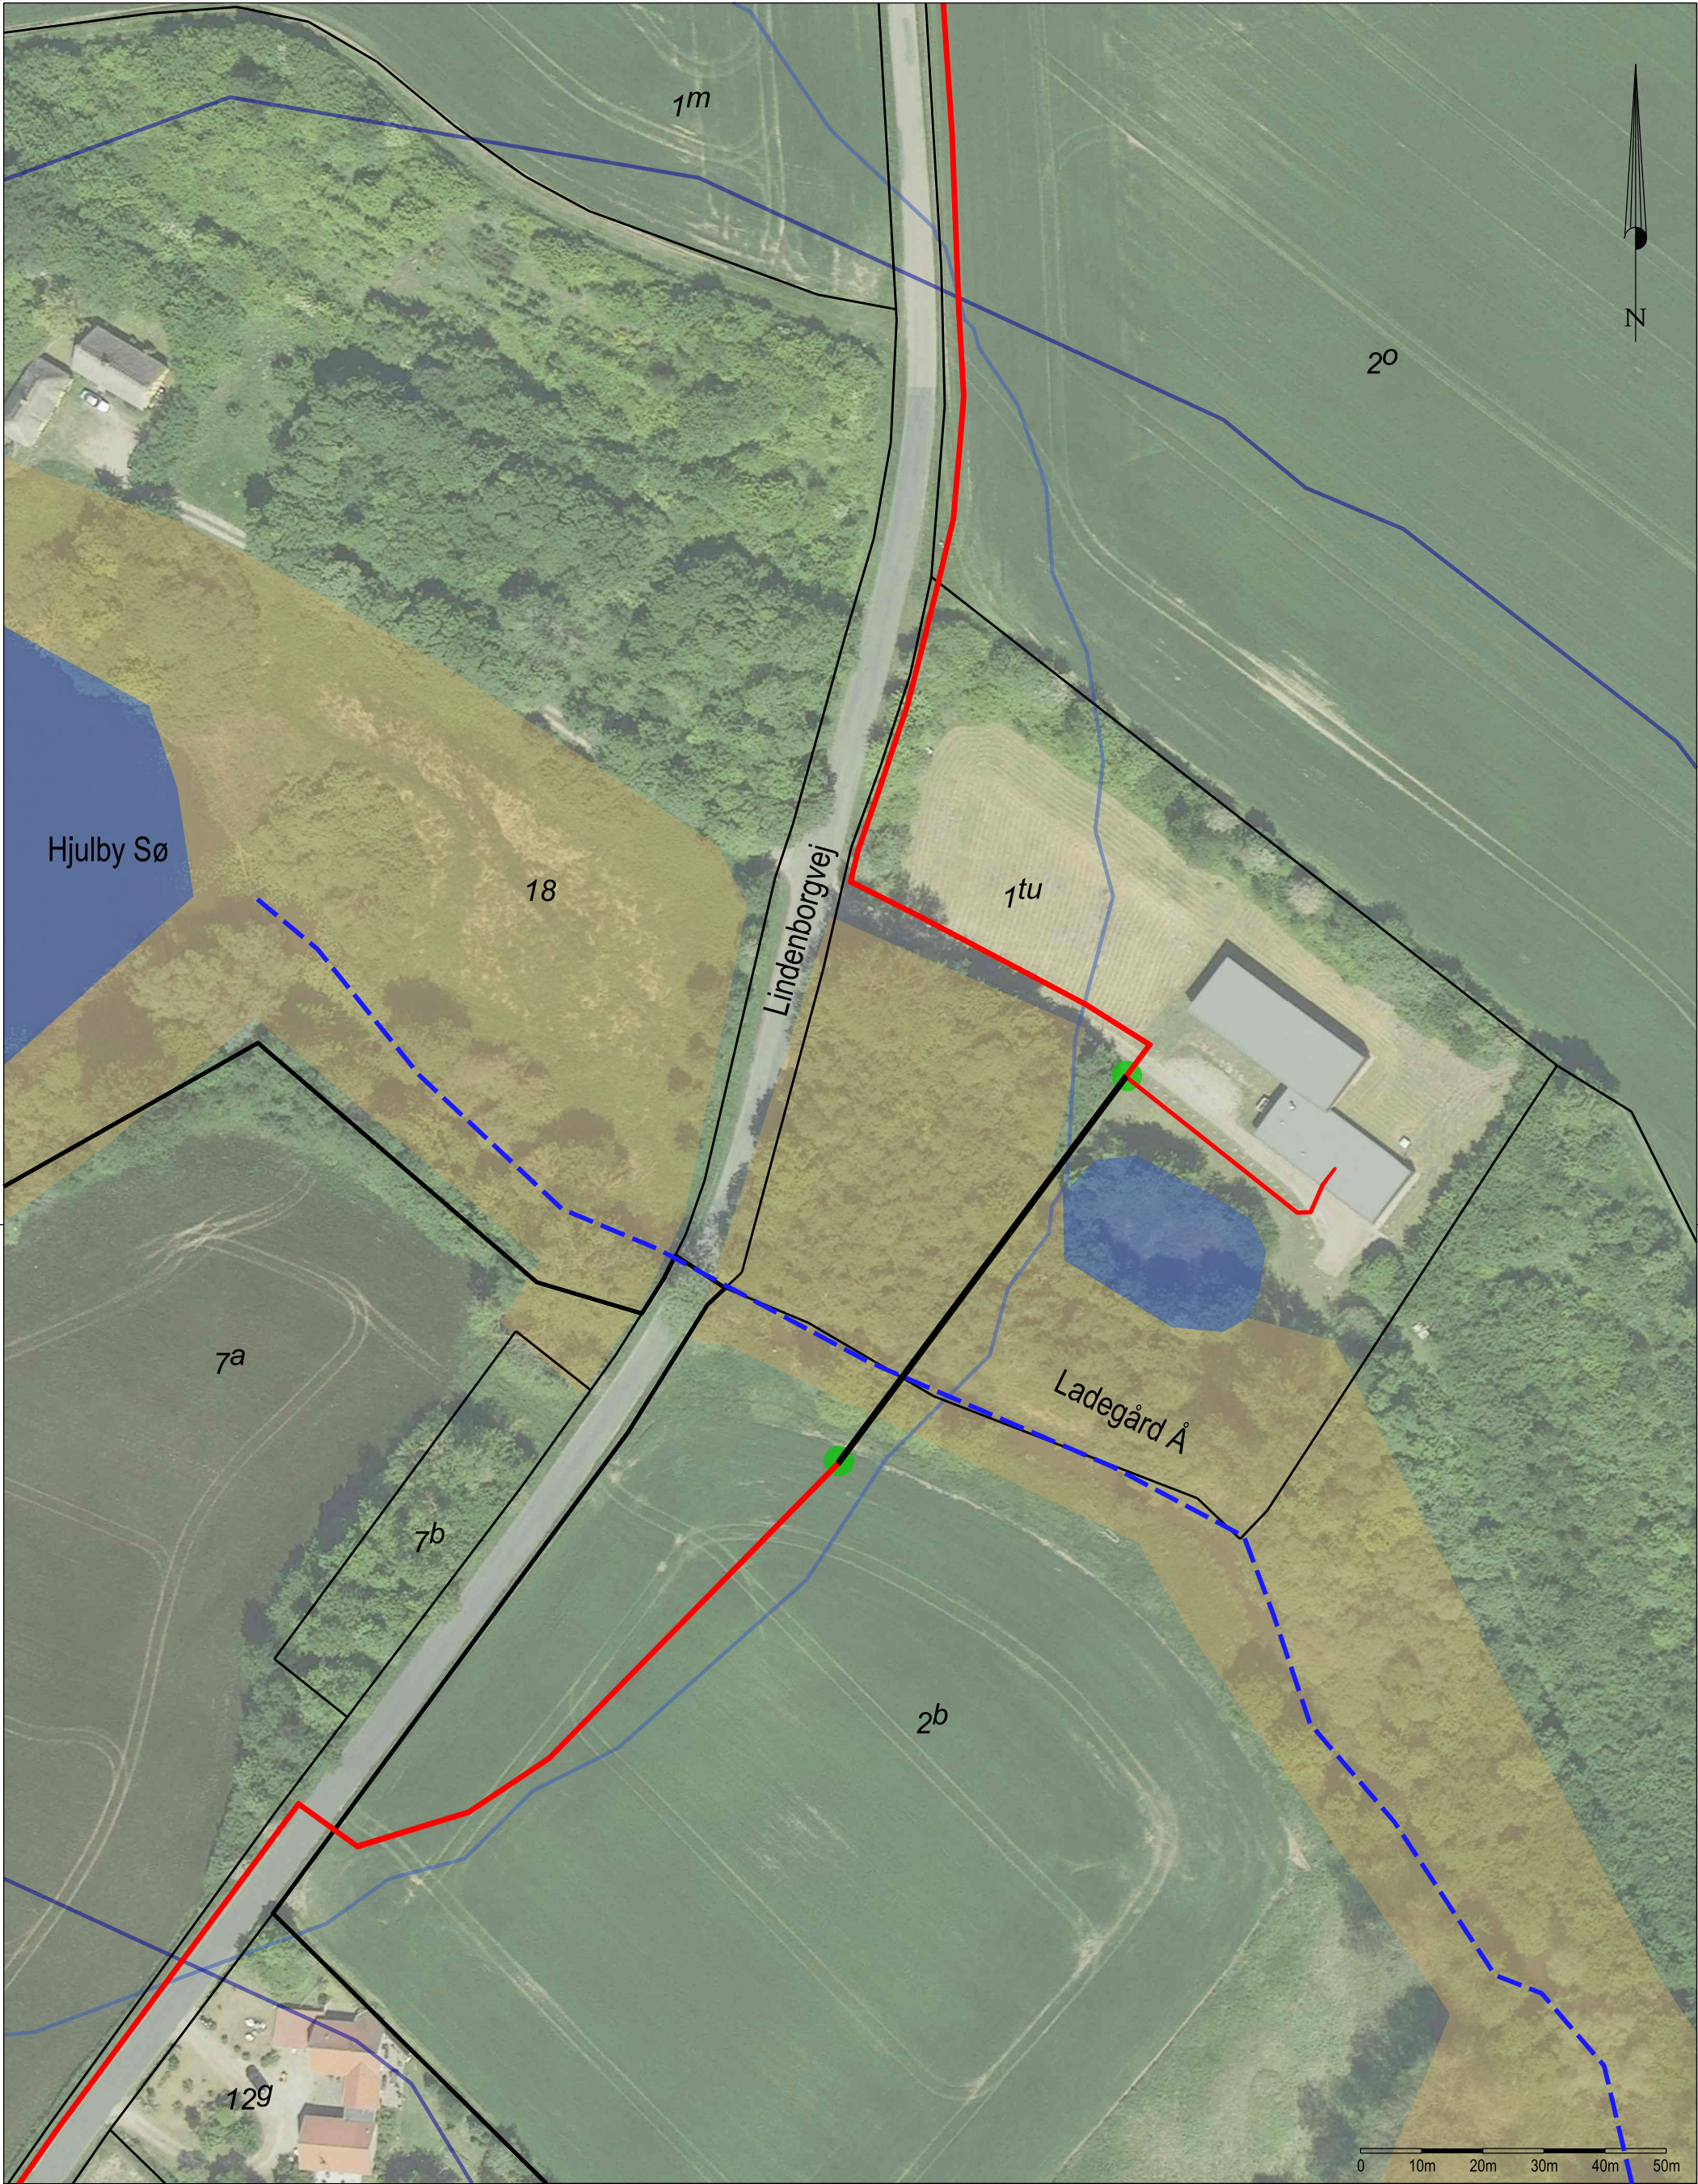

Signaturforklaring

- 10 kV elkabel - projekteret
- Underboring
- Boregruppe
- Bestykket vandløb - Ladegård Å
- Sø
- Mose
- Åbeskyttelseslinje
- Søbeskyttelseslinje

Myndighedsplan
Lindeneborgvej - Odensevej, Nyborg - etablering af 10 kV kabelanlæg - Vores Elnet
Nyborg Kommune

J.nr.: 10251983 / thm Målf.: 1:1000 / A3H Koord.sys.: ETRS89 z32N DVR90

GEOPARTNER
LANDINSPEKTØRER A/S

Casper Sørensen
Landinspektør

Dato:
25. marts 2025
Rev.dato:

www.geopartner.dk +45 70 12 10 11 CVR: 20014784

© KDS - © Geodatastyrelsen - © Hexagon

\\hvmfil01\sag\2025\10251983\120-Geometri\10251983_Plan02_Myndighedsplan.dgn