


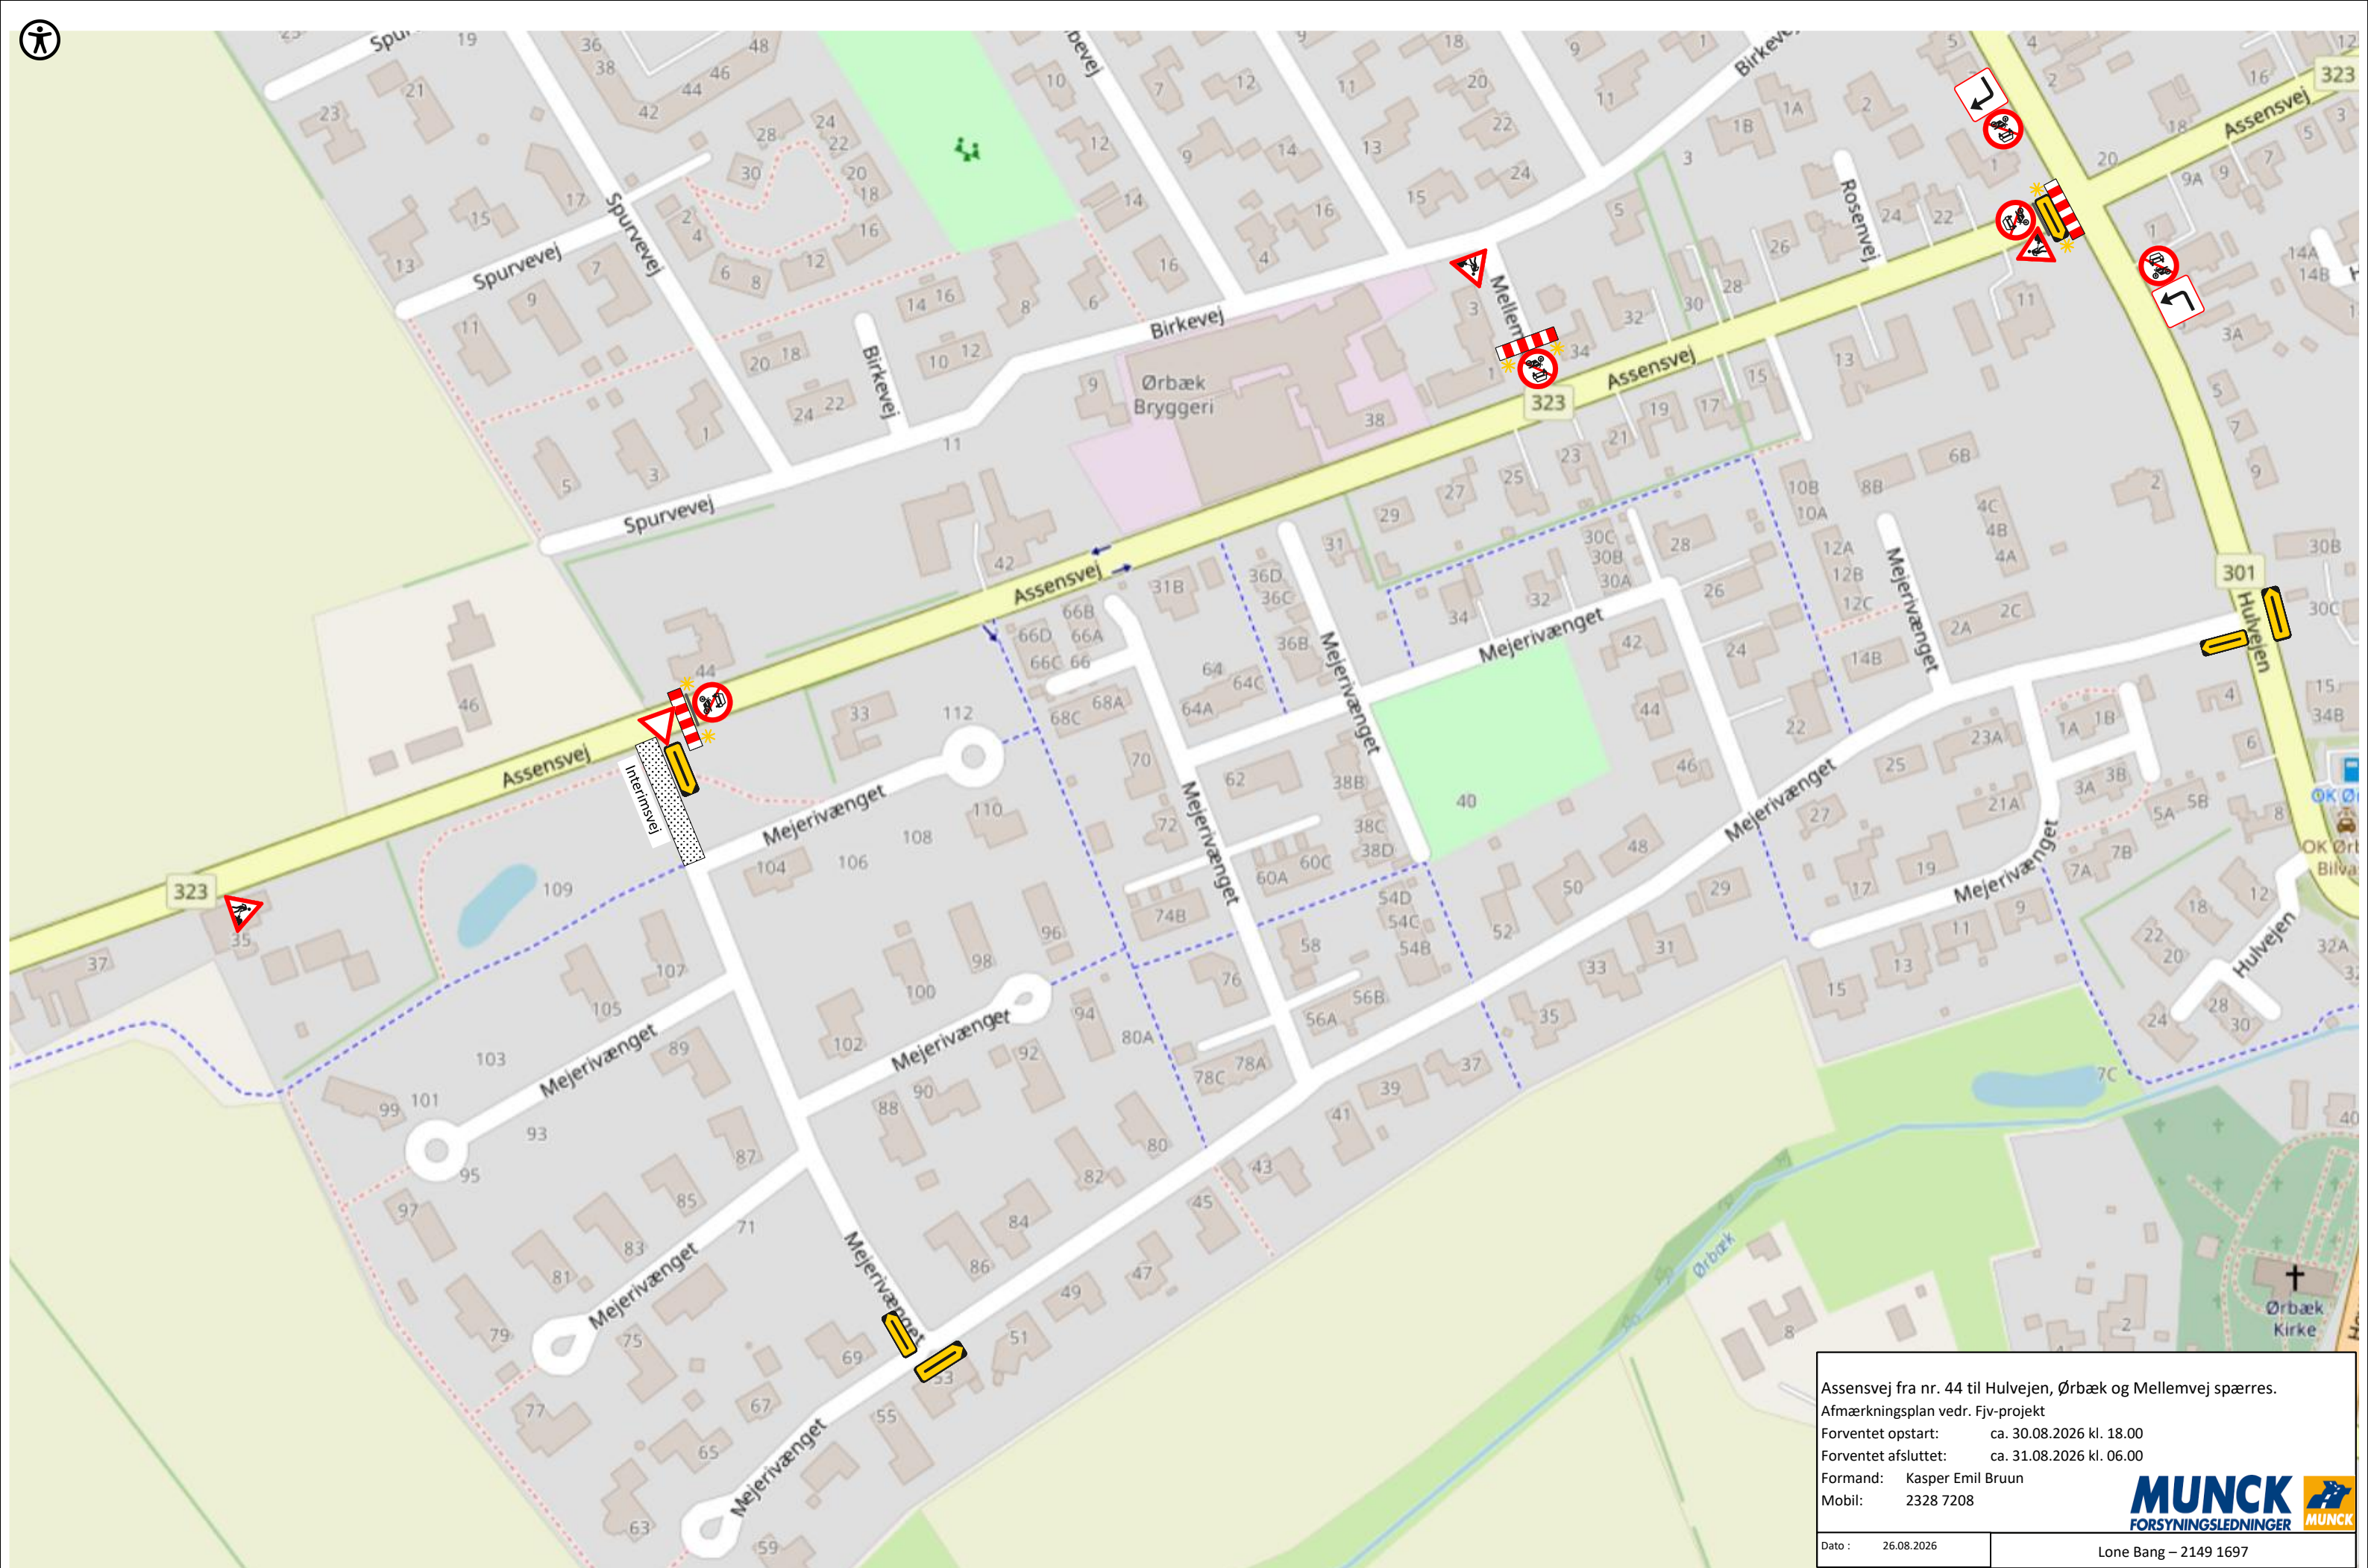

Afmærkningsplan vedr. Fjv-projekt

Forventet afsluttet: ca. 31.08.2026 kl. 06.00

Mobil: 2328 7208

Lone Bang – 2149 1697

MUNCK
FORSYNINGSLEDNINGER