


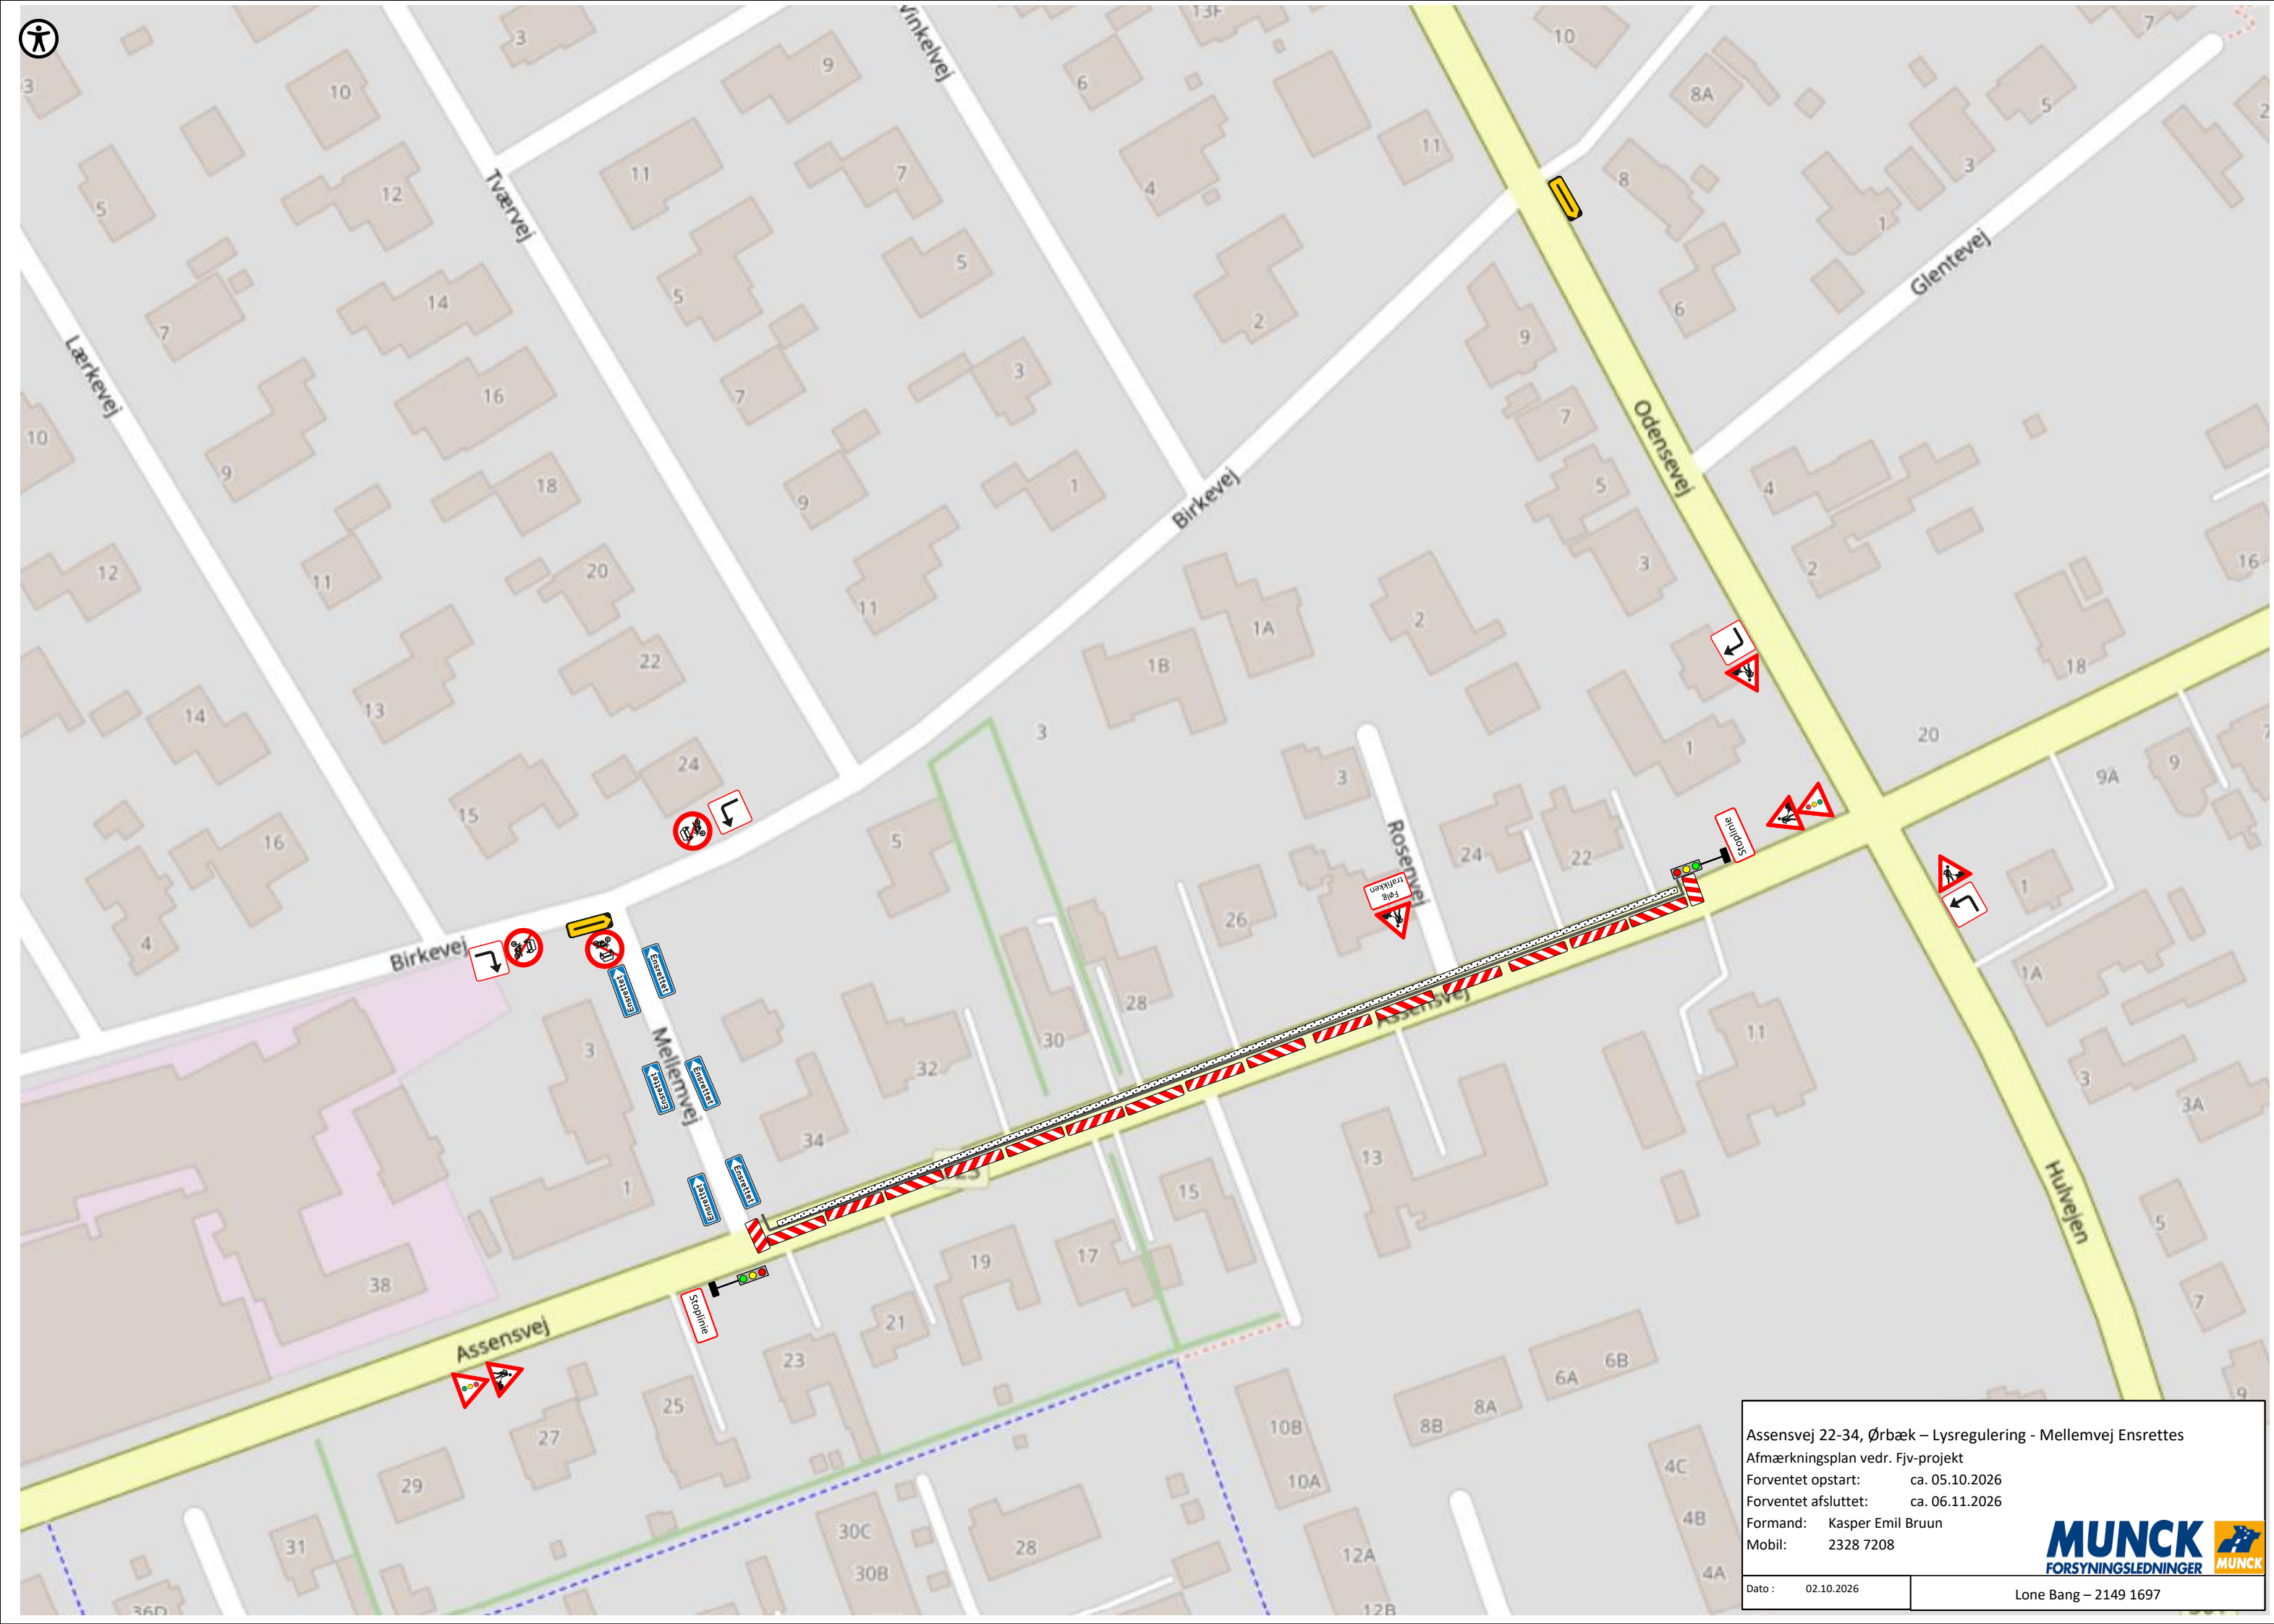

Assensvej 22-34, Ørbæk – Lysregulering - Mellemvej Ensrettes

Afmærkningsplan vedr. Fjv-projekt

Forventet opstart: ca. 05.10.2026

Forventet afsluttet: ca. 06.11.2026

Formand: Kasper Emil Bruun

Mobil: 2328 7208

Dato : 02.10.2026

Lone Bang – 2149 1697

MUNCK
FORSYNINGSLEDNINGER

MUNCK