


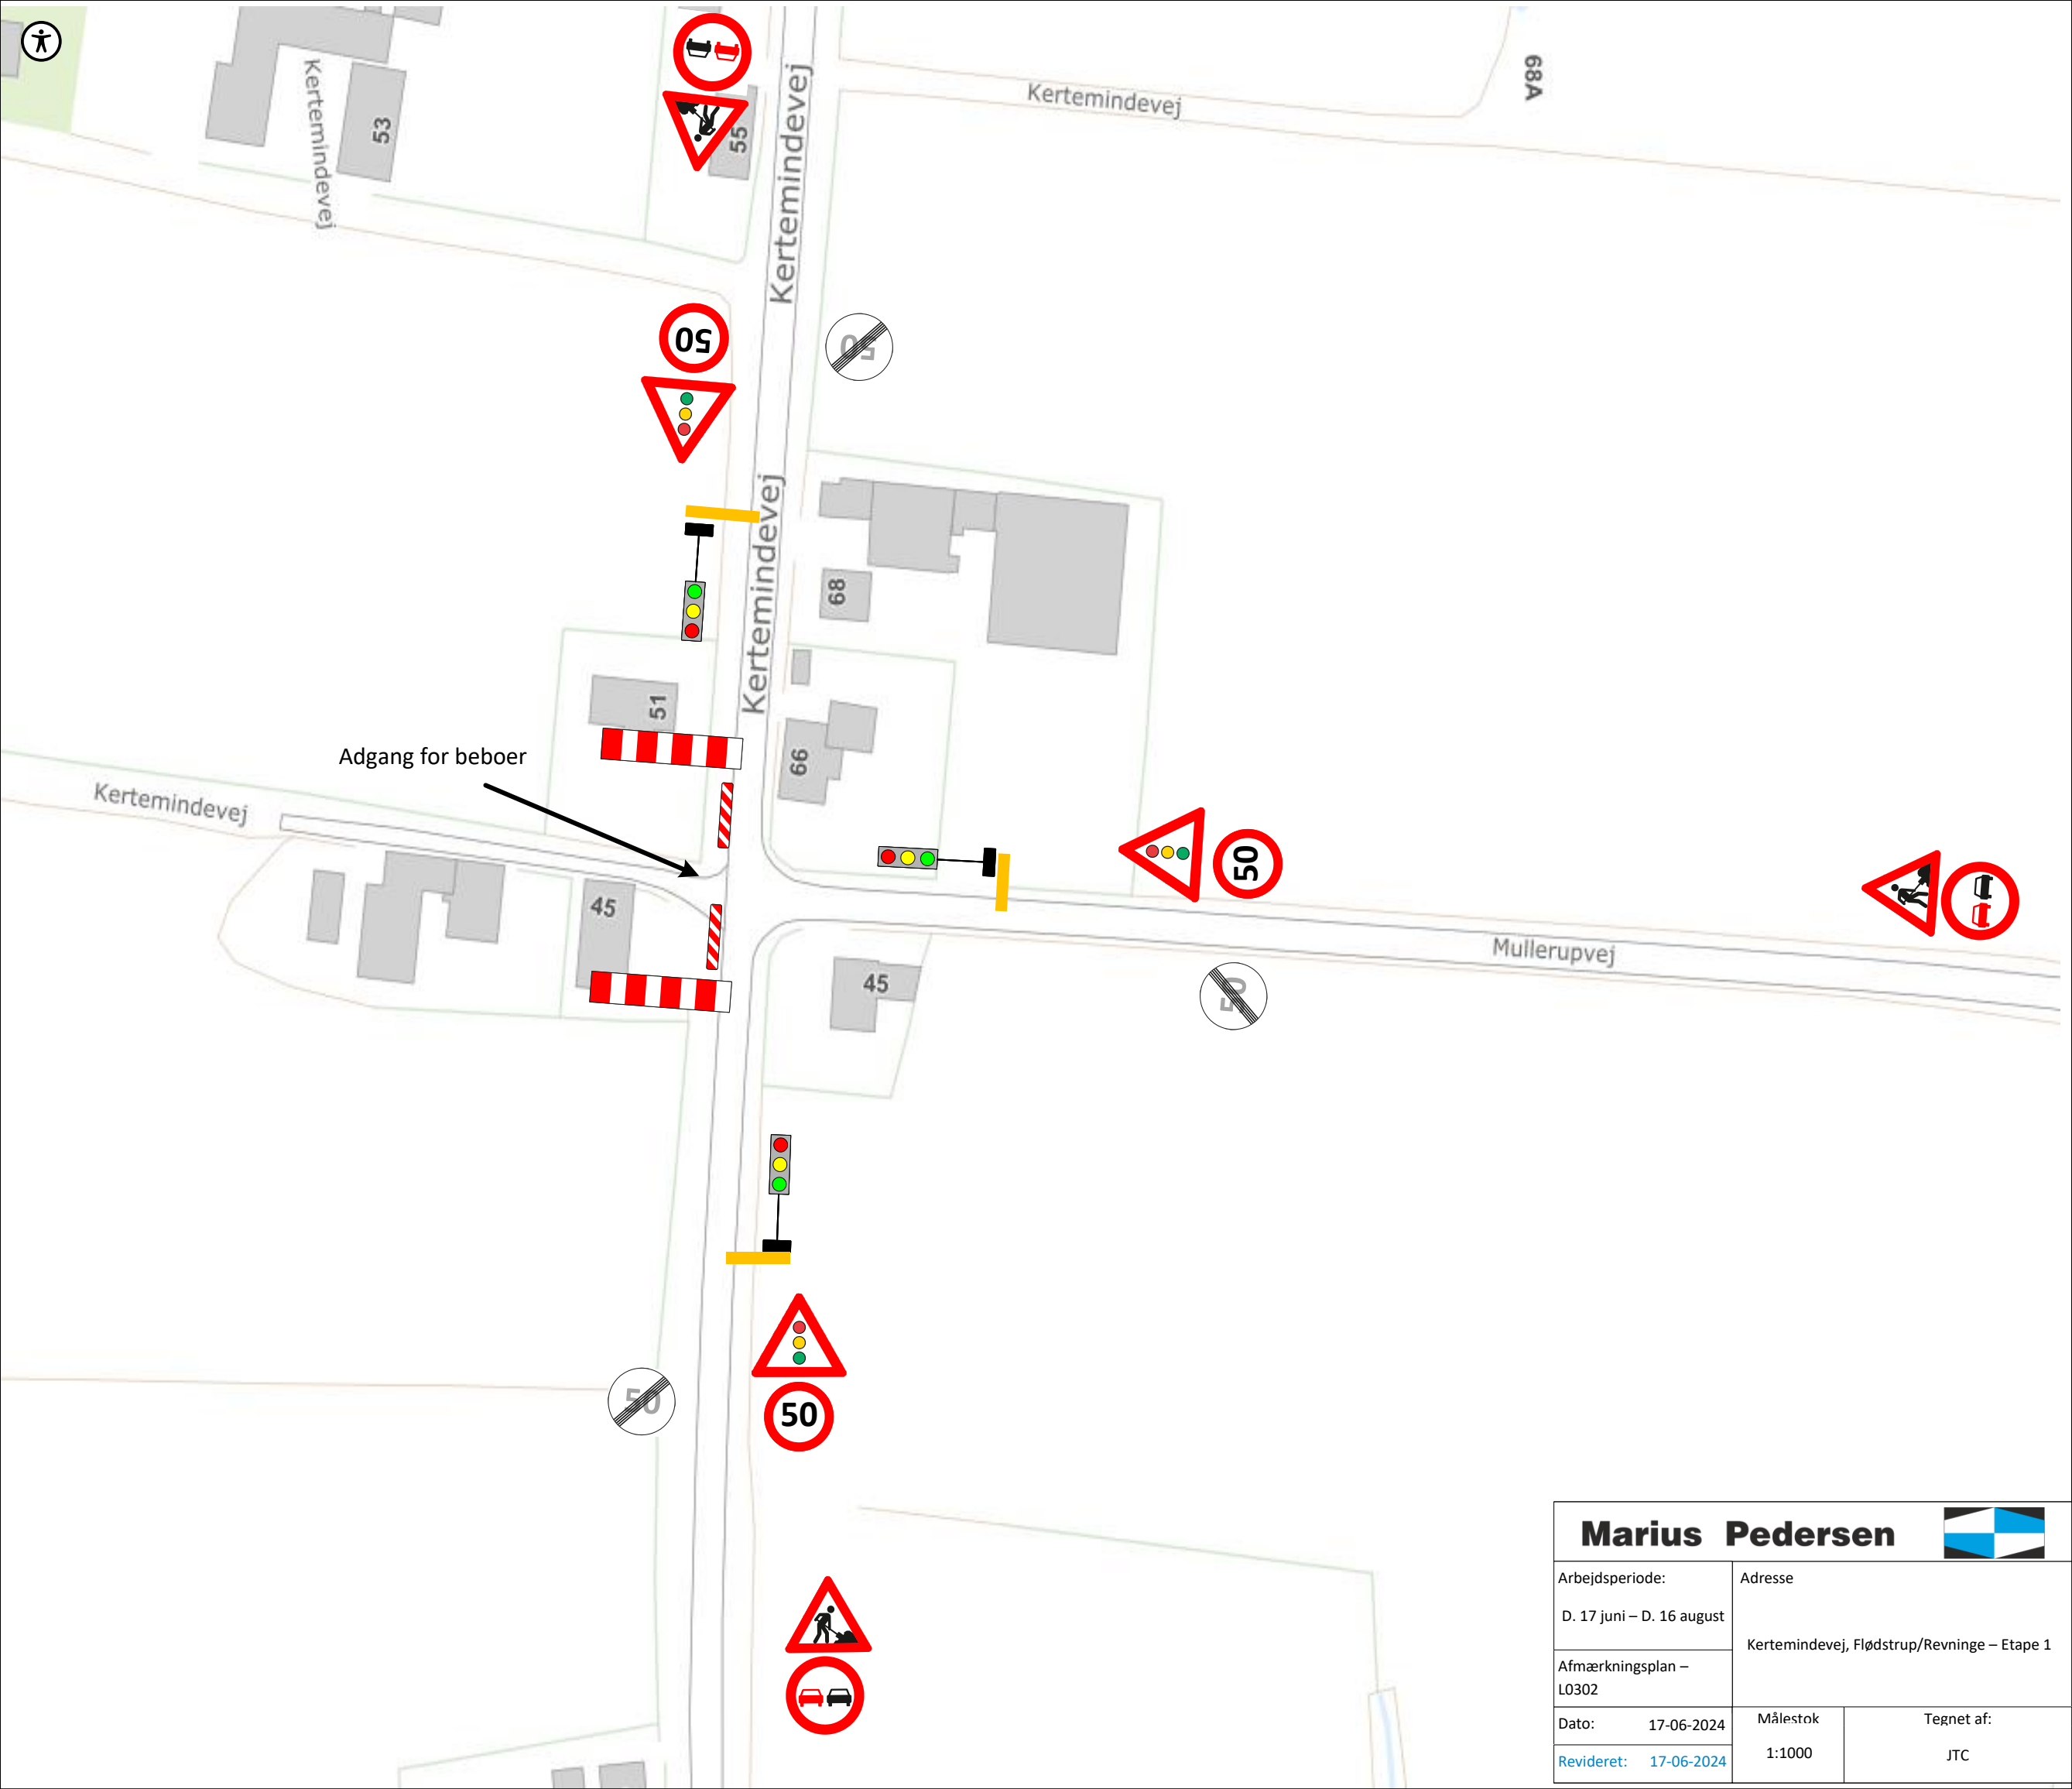

Marius Pedersen 		
Arbejdsperiode: D. 17 juni – D. 16 august	Adresse Kertemindevej, Flødstrup/Revninge – Etape 1	
Afmærkningsplan – L0302		
Dato: 17-06-2024	Målestok 1:1000	Tegnet af: JTC
Revideret: 17-06-2024		